

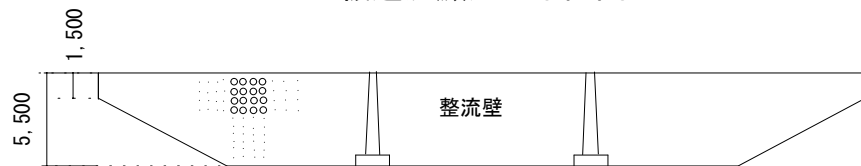



緩速沈澱池 平面図

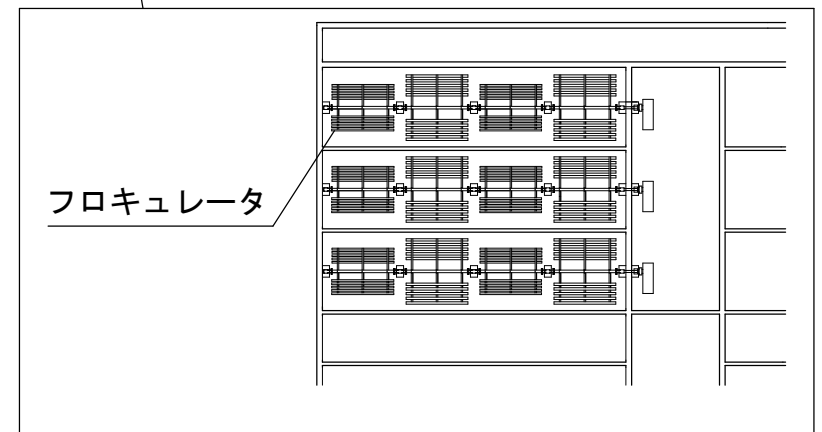

A-A 断面図

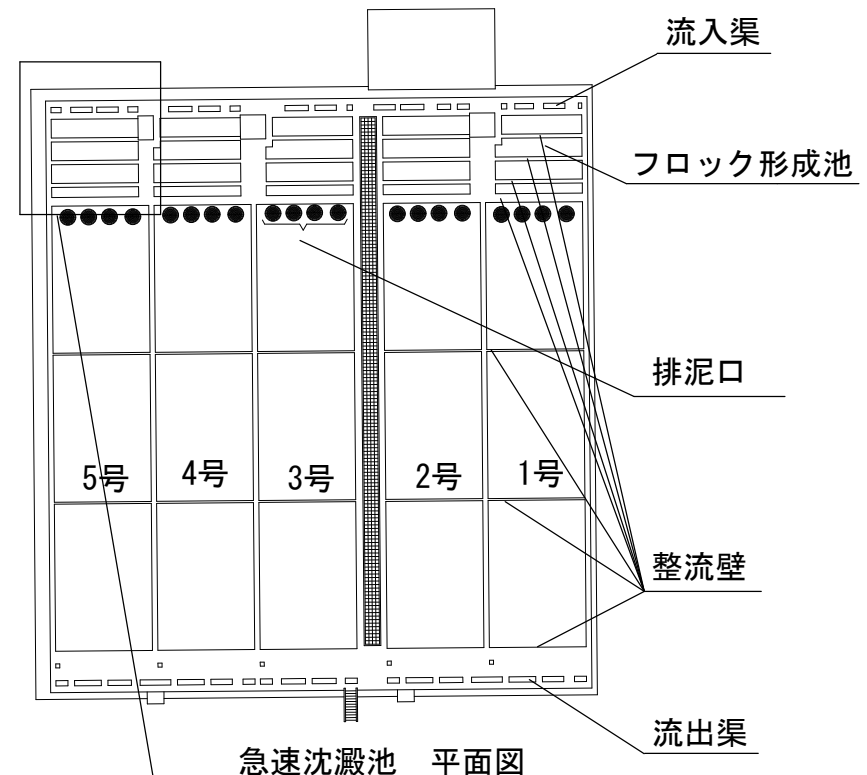


委託名	末及び犀川浄水場沈澱池等洗浄業務委託
図面名	末浄水場沈澱池詳細図
図面番号	2
縮尺	N. S
金沢市企業局 上水課	

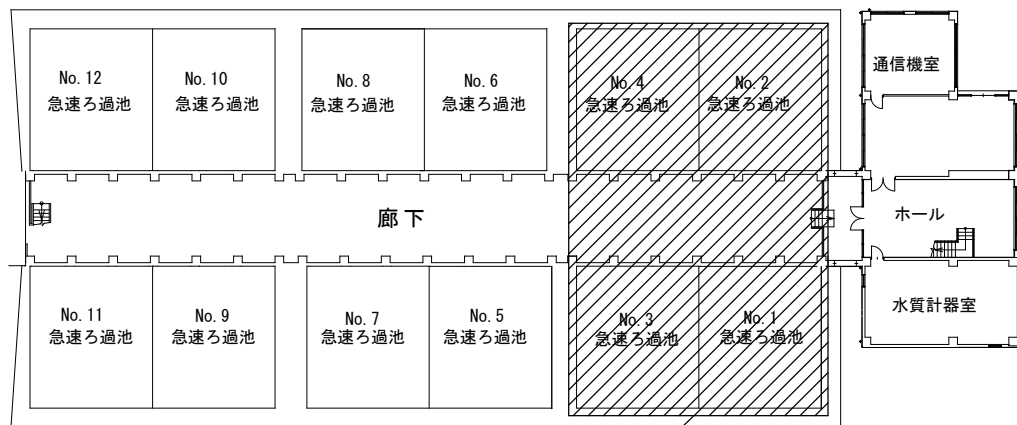


委託箇所
1, 2, 3, 4号急速ろ過池

浄水処理棟2F 平面図

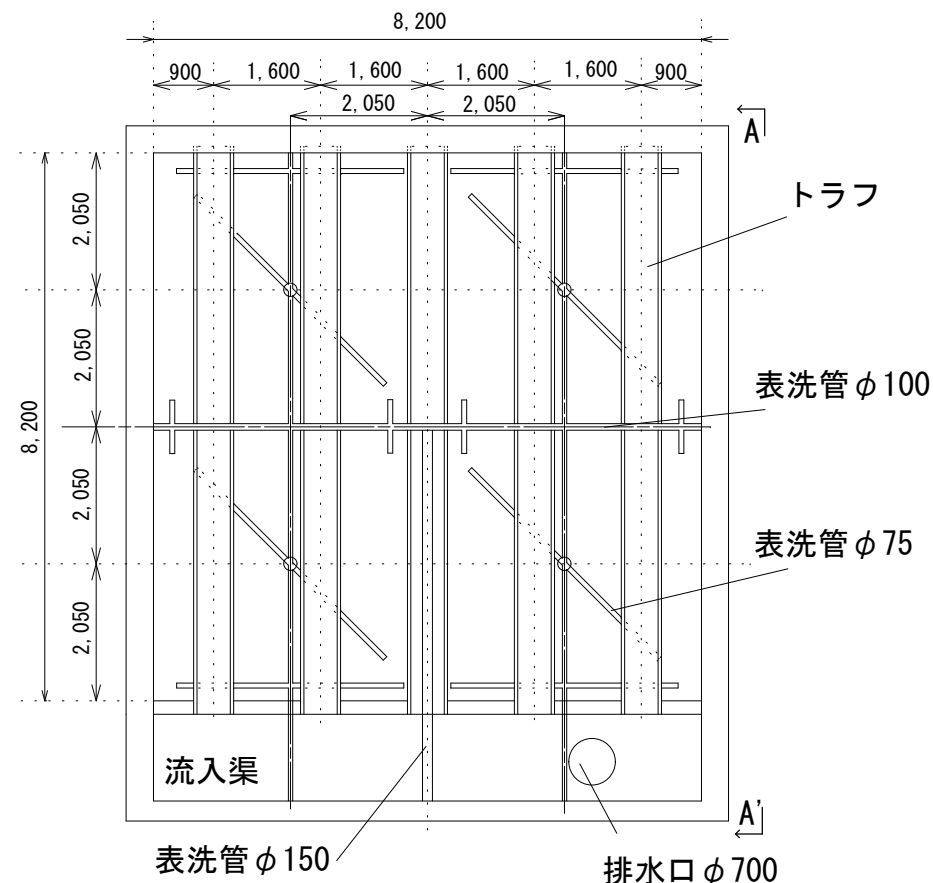


急速ろ過池 平面図

※水没部は業務範囲外

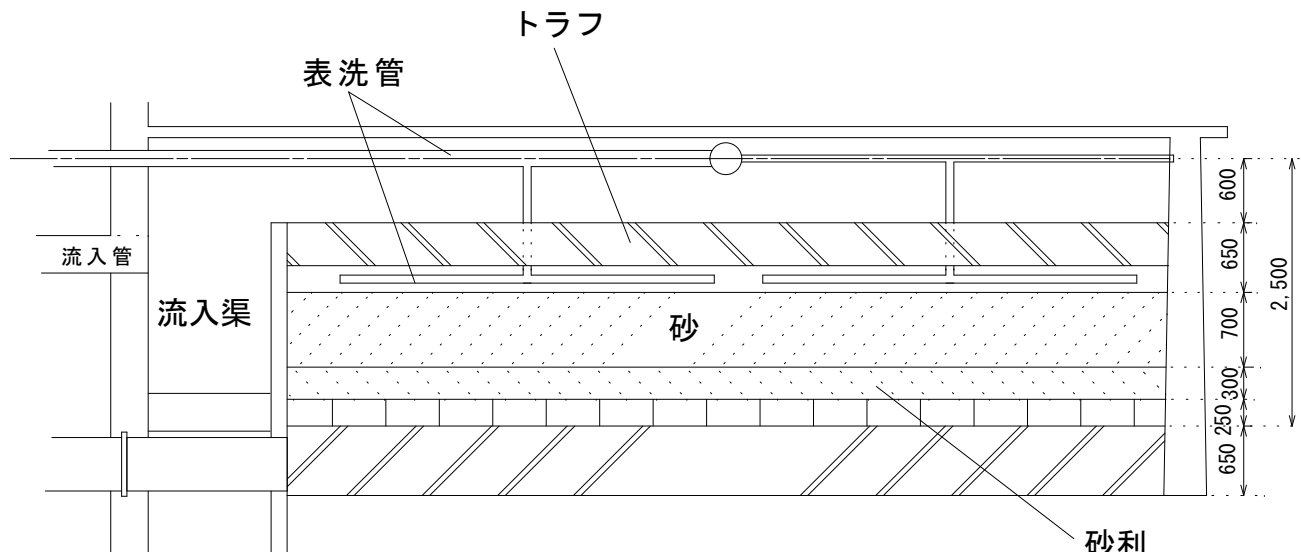


A-A' 断面図

委託名	末及び犀川浄水場沈澱池等洗浄業務委託
図面名	末浄水場急速ろ過池詳細図
図面番号	3
縮尺	N.S
金沢市企業局 上水課	

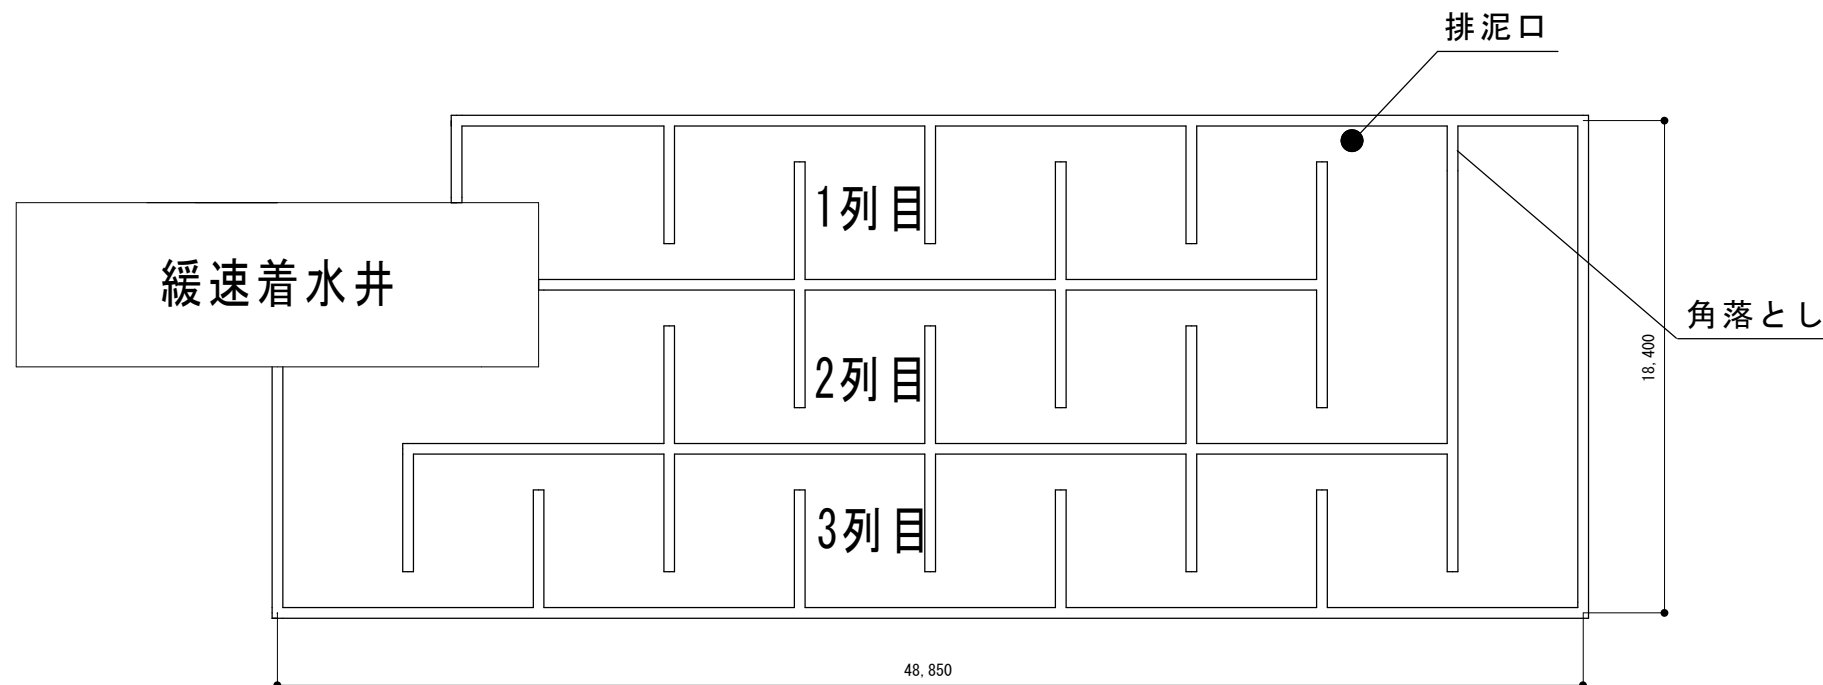


薬品混和池等平面図

委 託 名	末及び犀川浄水場沈澱池等洗浄業務委託
図 面 名	末浄水場薬品混和池等詳細図
図面番号	4
縮 尺	N. S
金沢市企業局 上水課	

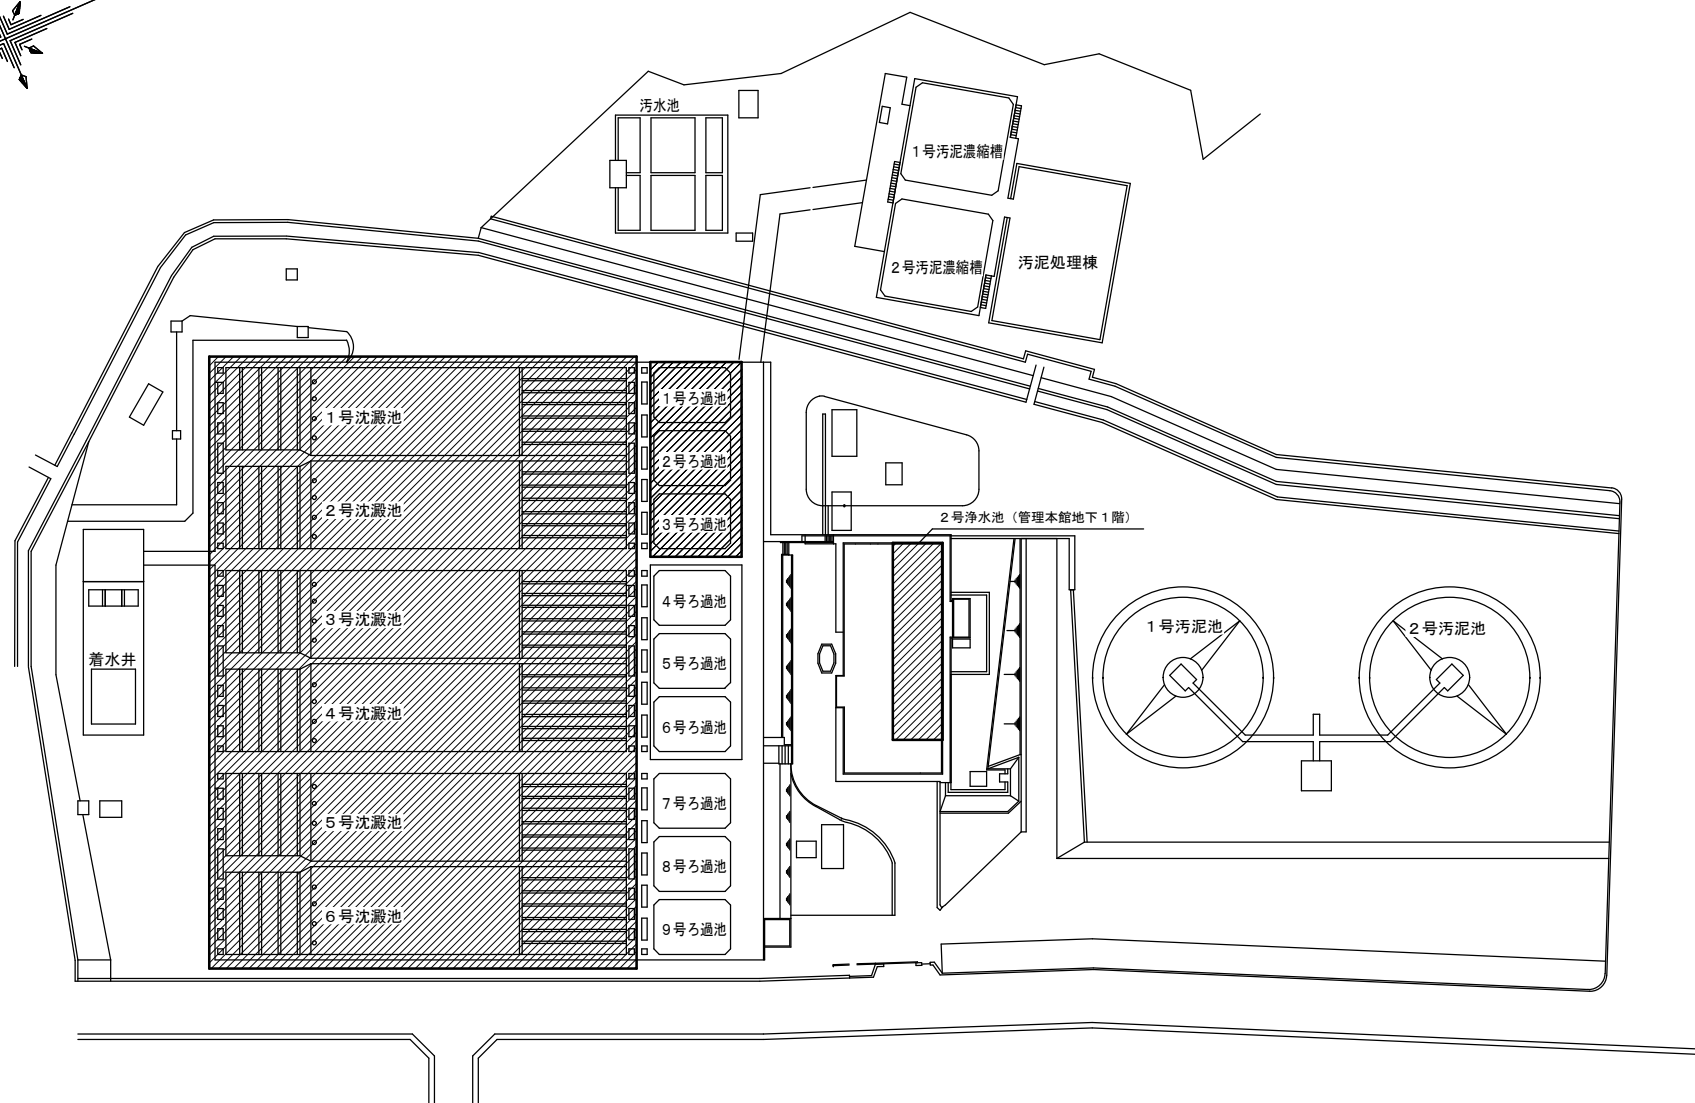


 委託箇所


委託名	末及び犀川浄水場沈澱池等洗浄業務委託
図面名	犀川浄水場平面図
図面番号	5
縮尺	N. S
金沢市企業局 上水課	

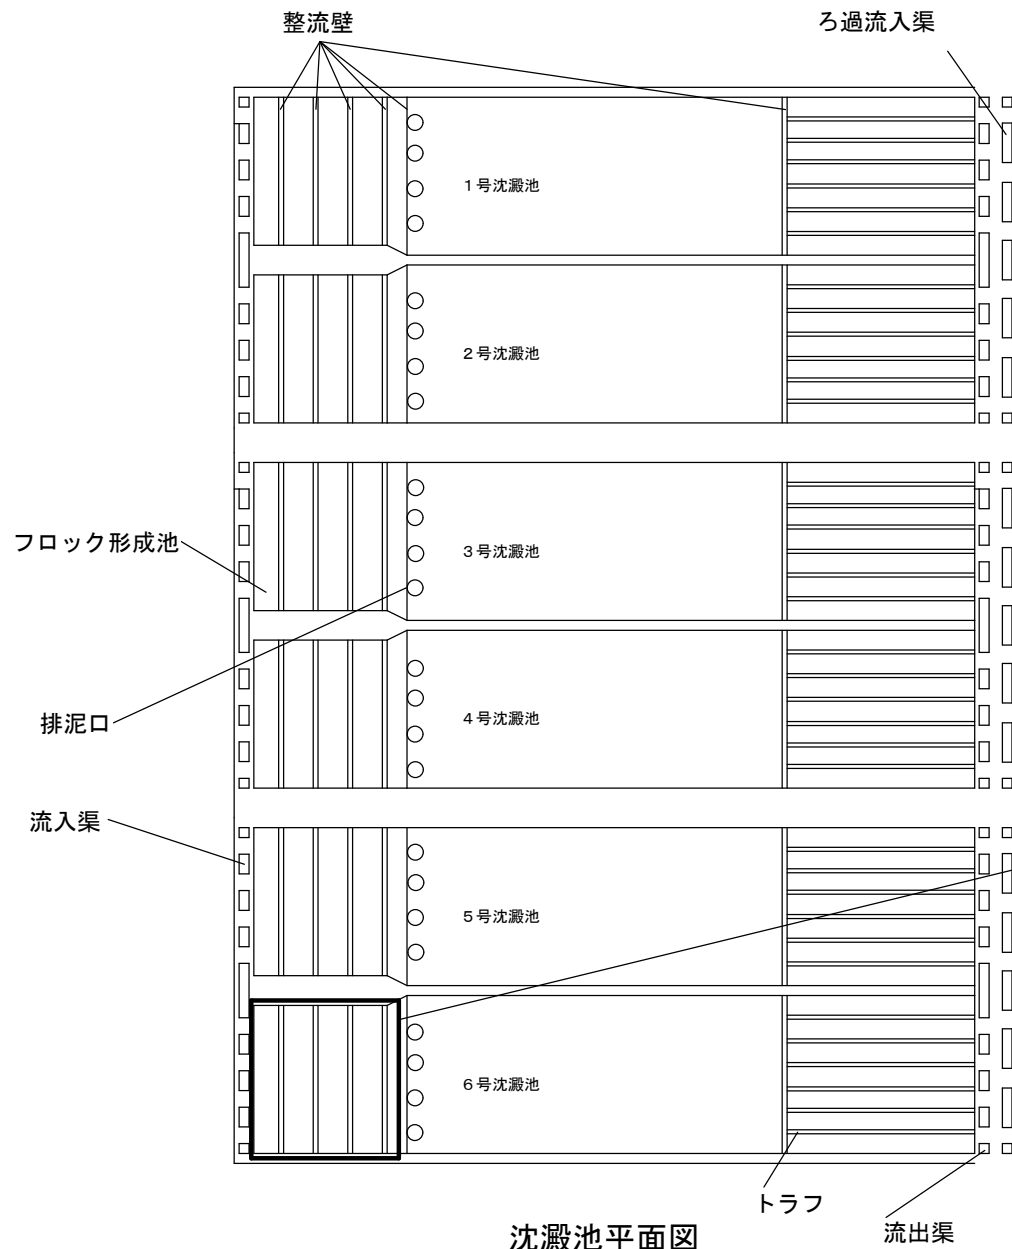


沈澱池平面図

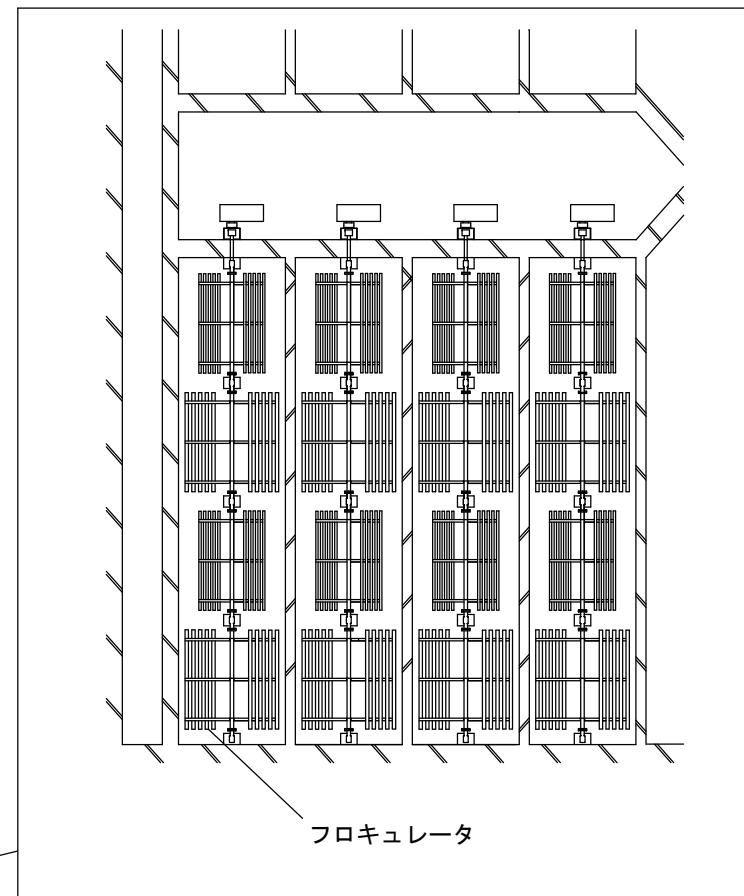

委託名	末及び犀川浄水場沈澱池等洗浄業務委託
図面名	犀川浄水場沈澱池詳細図
図面番号	6
縮尺	N. S
金沢市企業局 上水課	

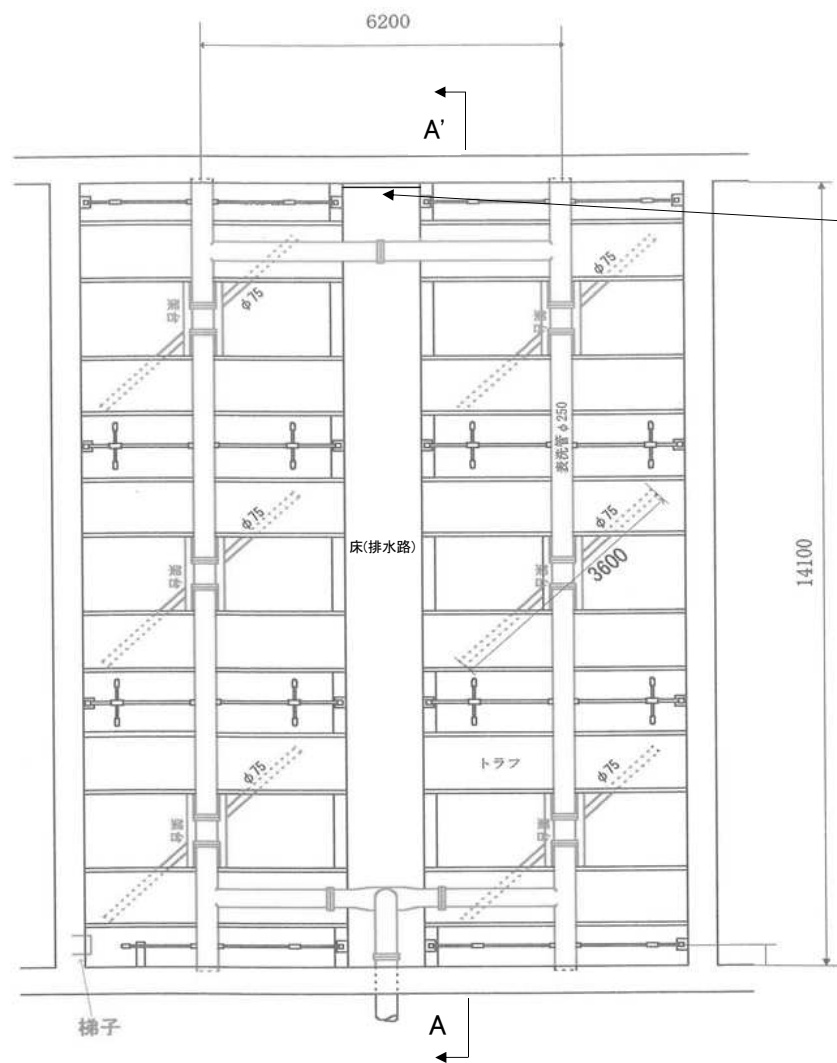

ろ過池平面図

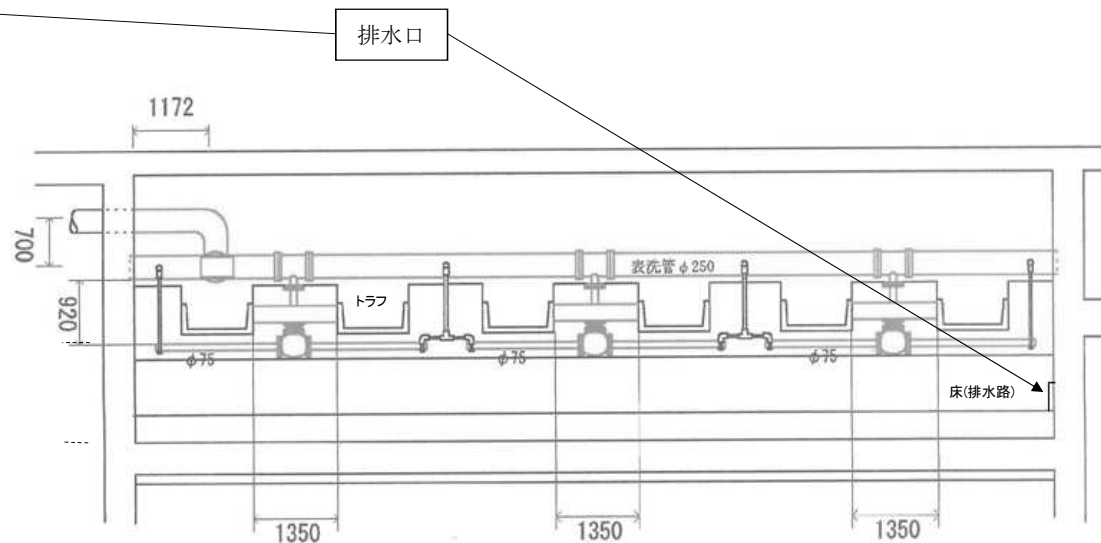

A-A'断面図

※水没部は業務範囲外

委託名	末及び犀川浄水場沈澱池等洗浄業務委託
図面名	犀川浄水場ろ過池詳細図
図面番号	7
縮尺	N.S
金沢市企業局 上水課	