


業務名	末浄水場 樹木管理業務委託
図面名	末浄水場平面図
図面番号	1
縮 尺	N. S
金沢市企業局 上水課	


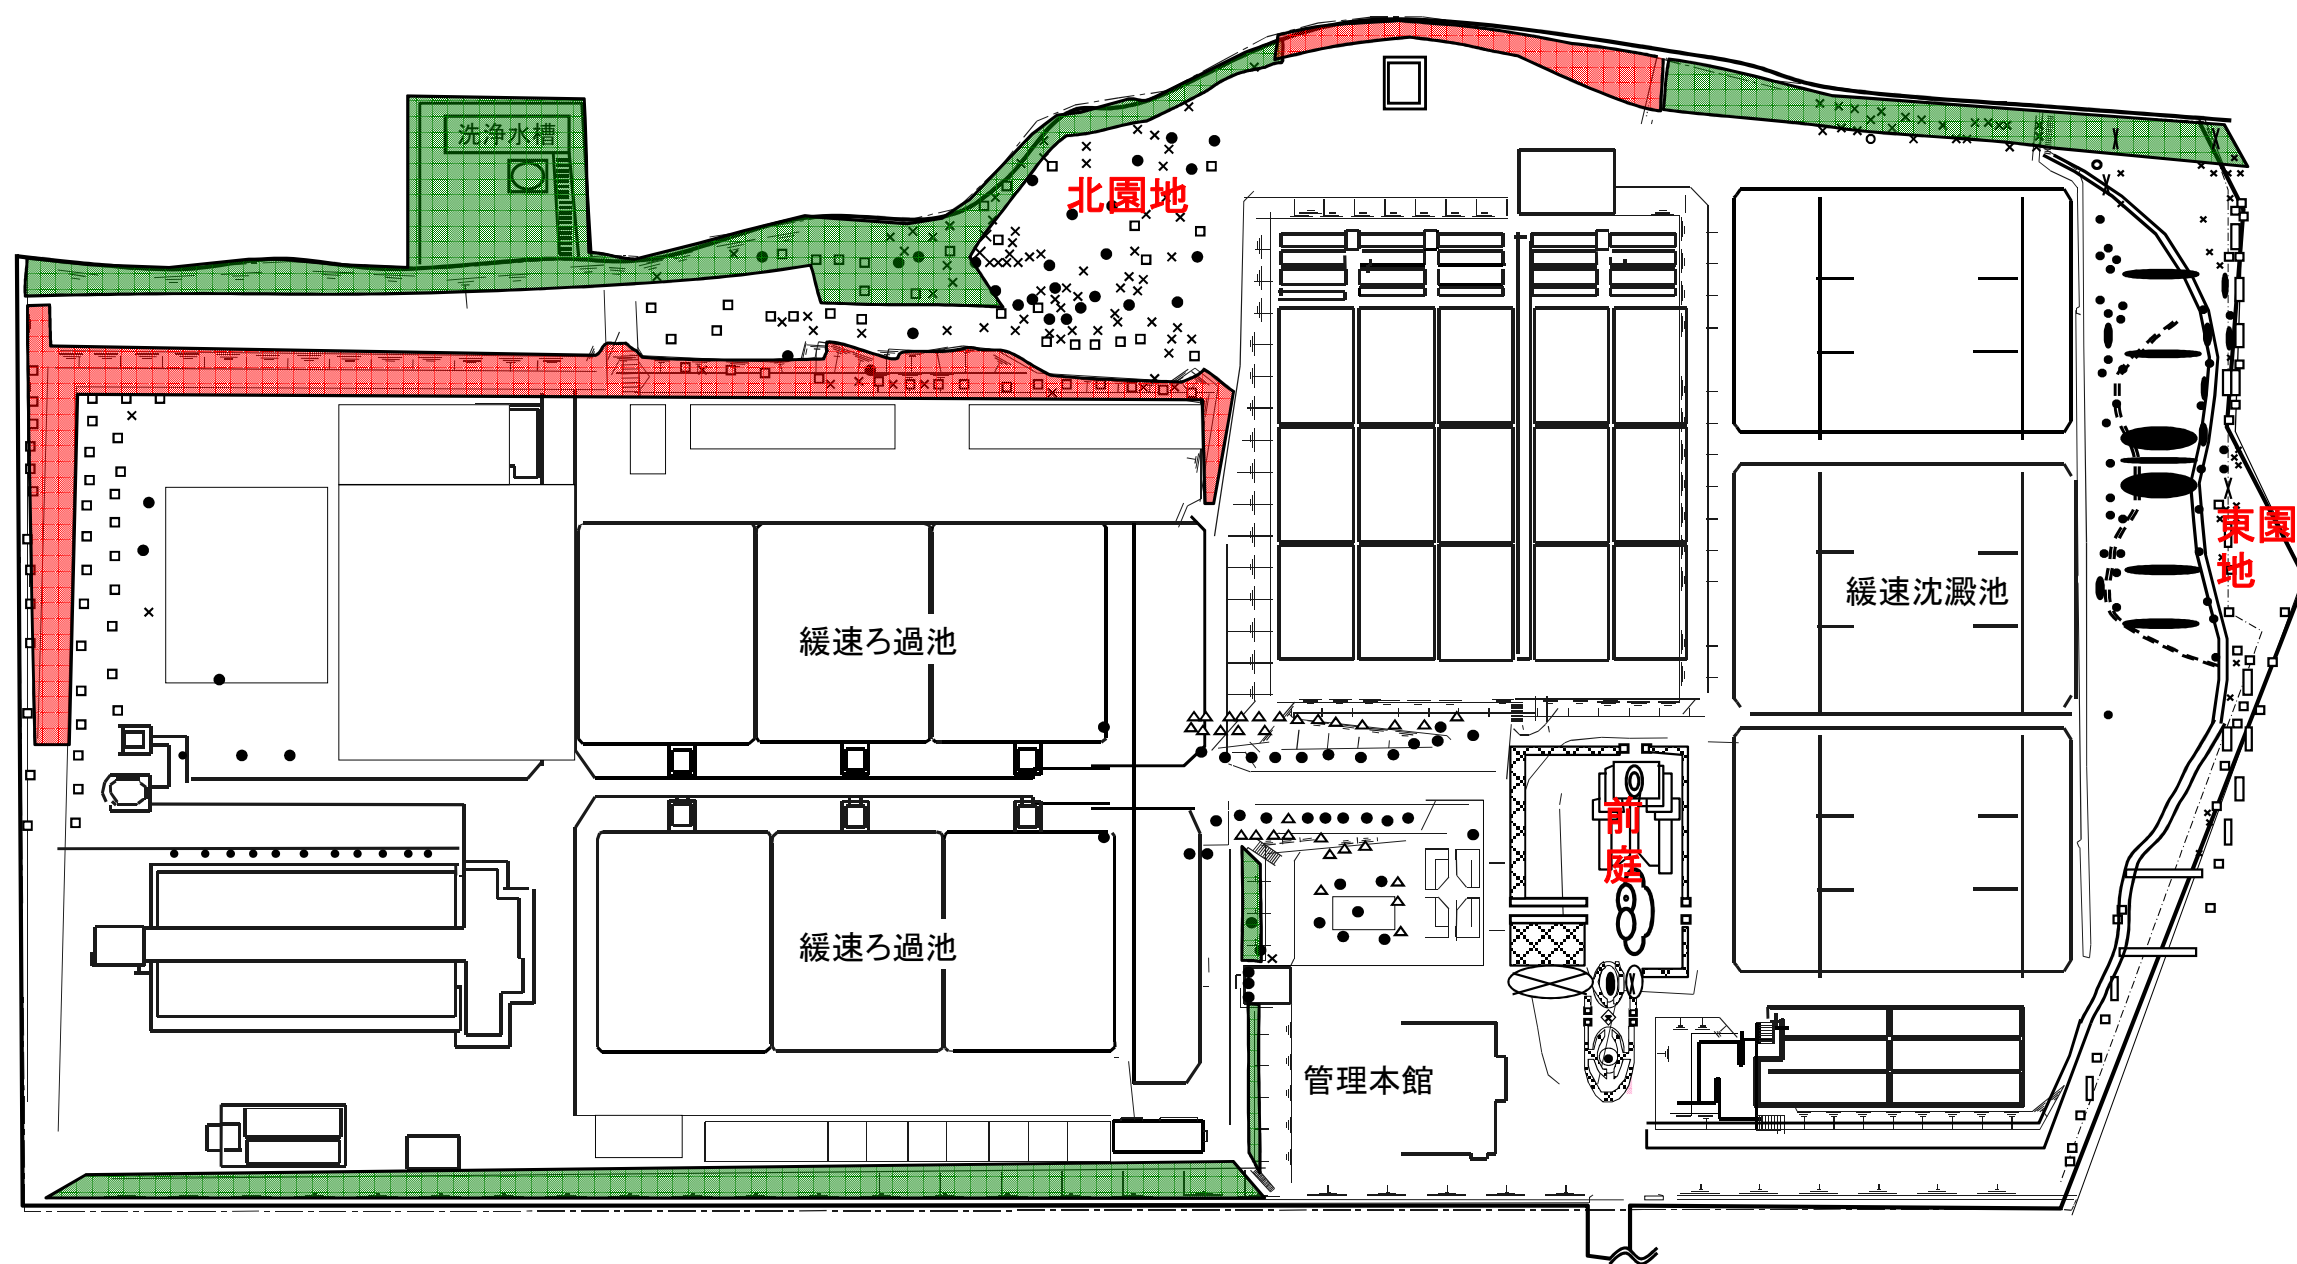


業務対象

人力除草範囲(1,408㎡)


肩掛式除草範囲(4,147㎡)


業務名	末浄水場 樹木管理業務委託
図面名	末浄水場 除草範囲図
図面番号	2
縮尺	N. S
金沢市企業局 上水課	

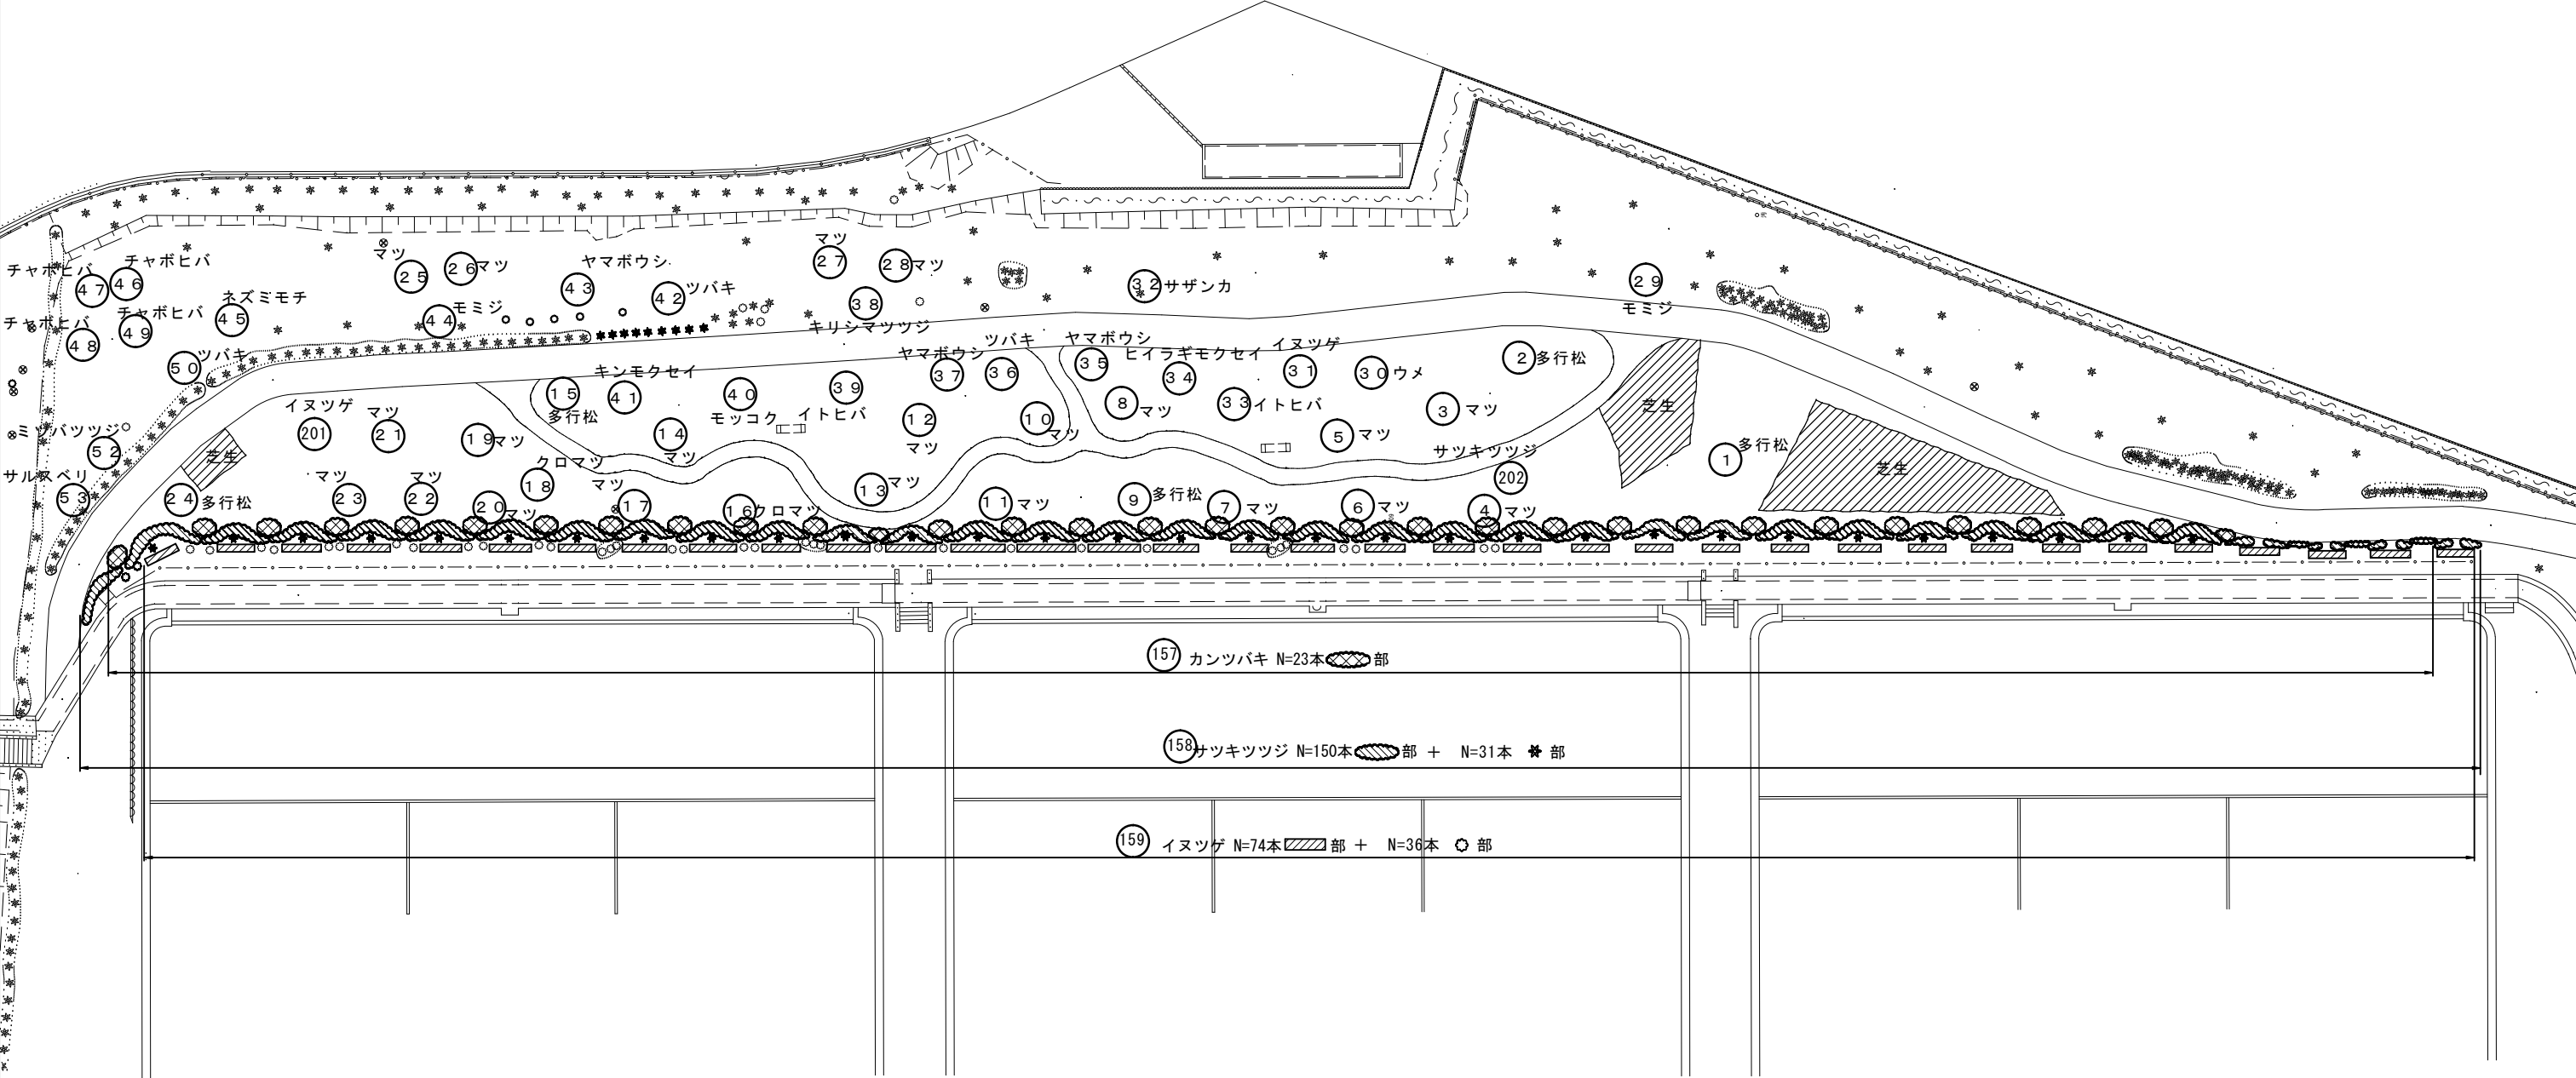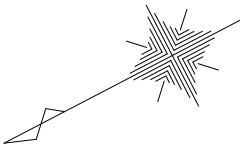


※ 業務対象樹木は、図中丸数字で示したものとする。

業務名	末浄水場 樹木管理業務委託
図面名	東園地樹木管理図
図面番号	3
縮 尺	N. S
金沢市企業局 上水課	

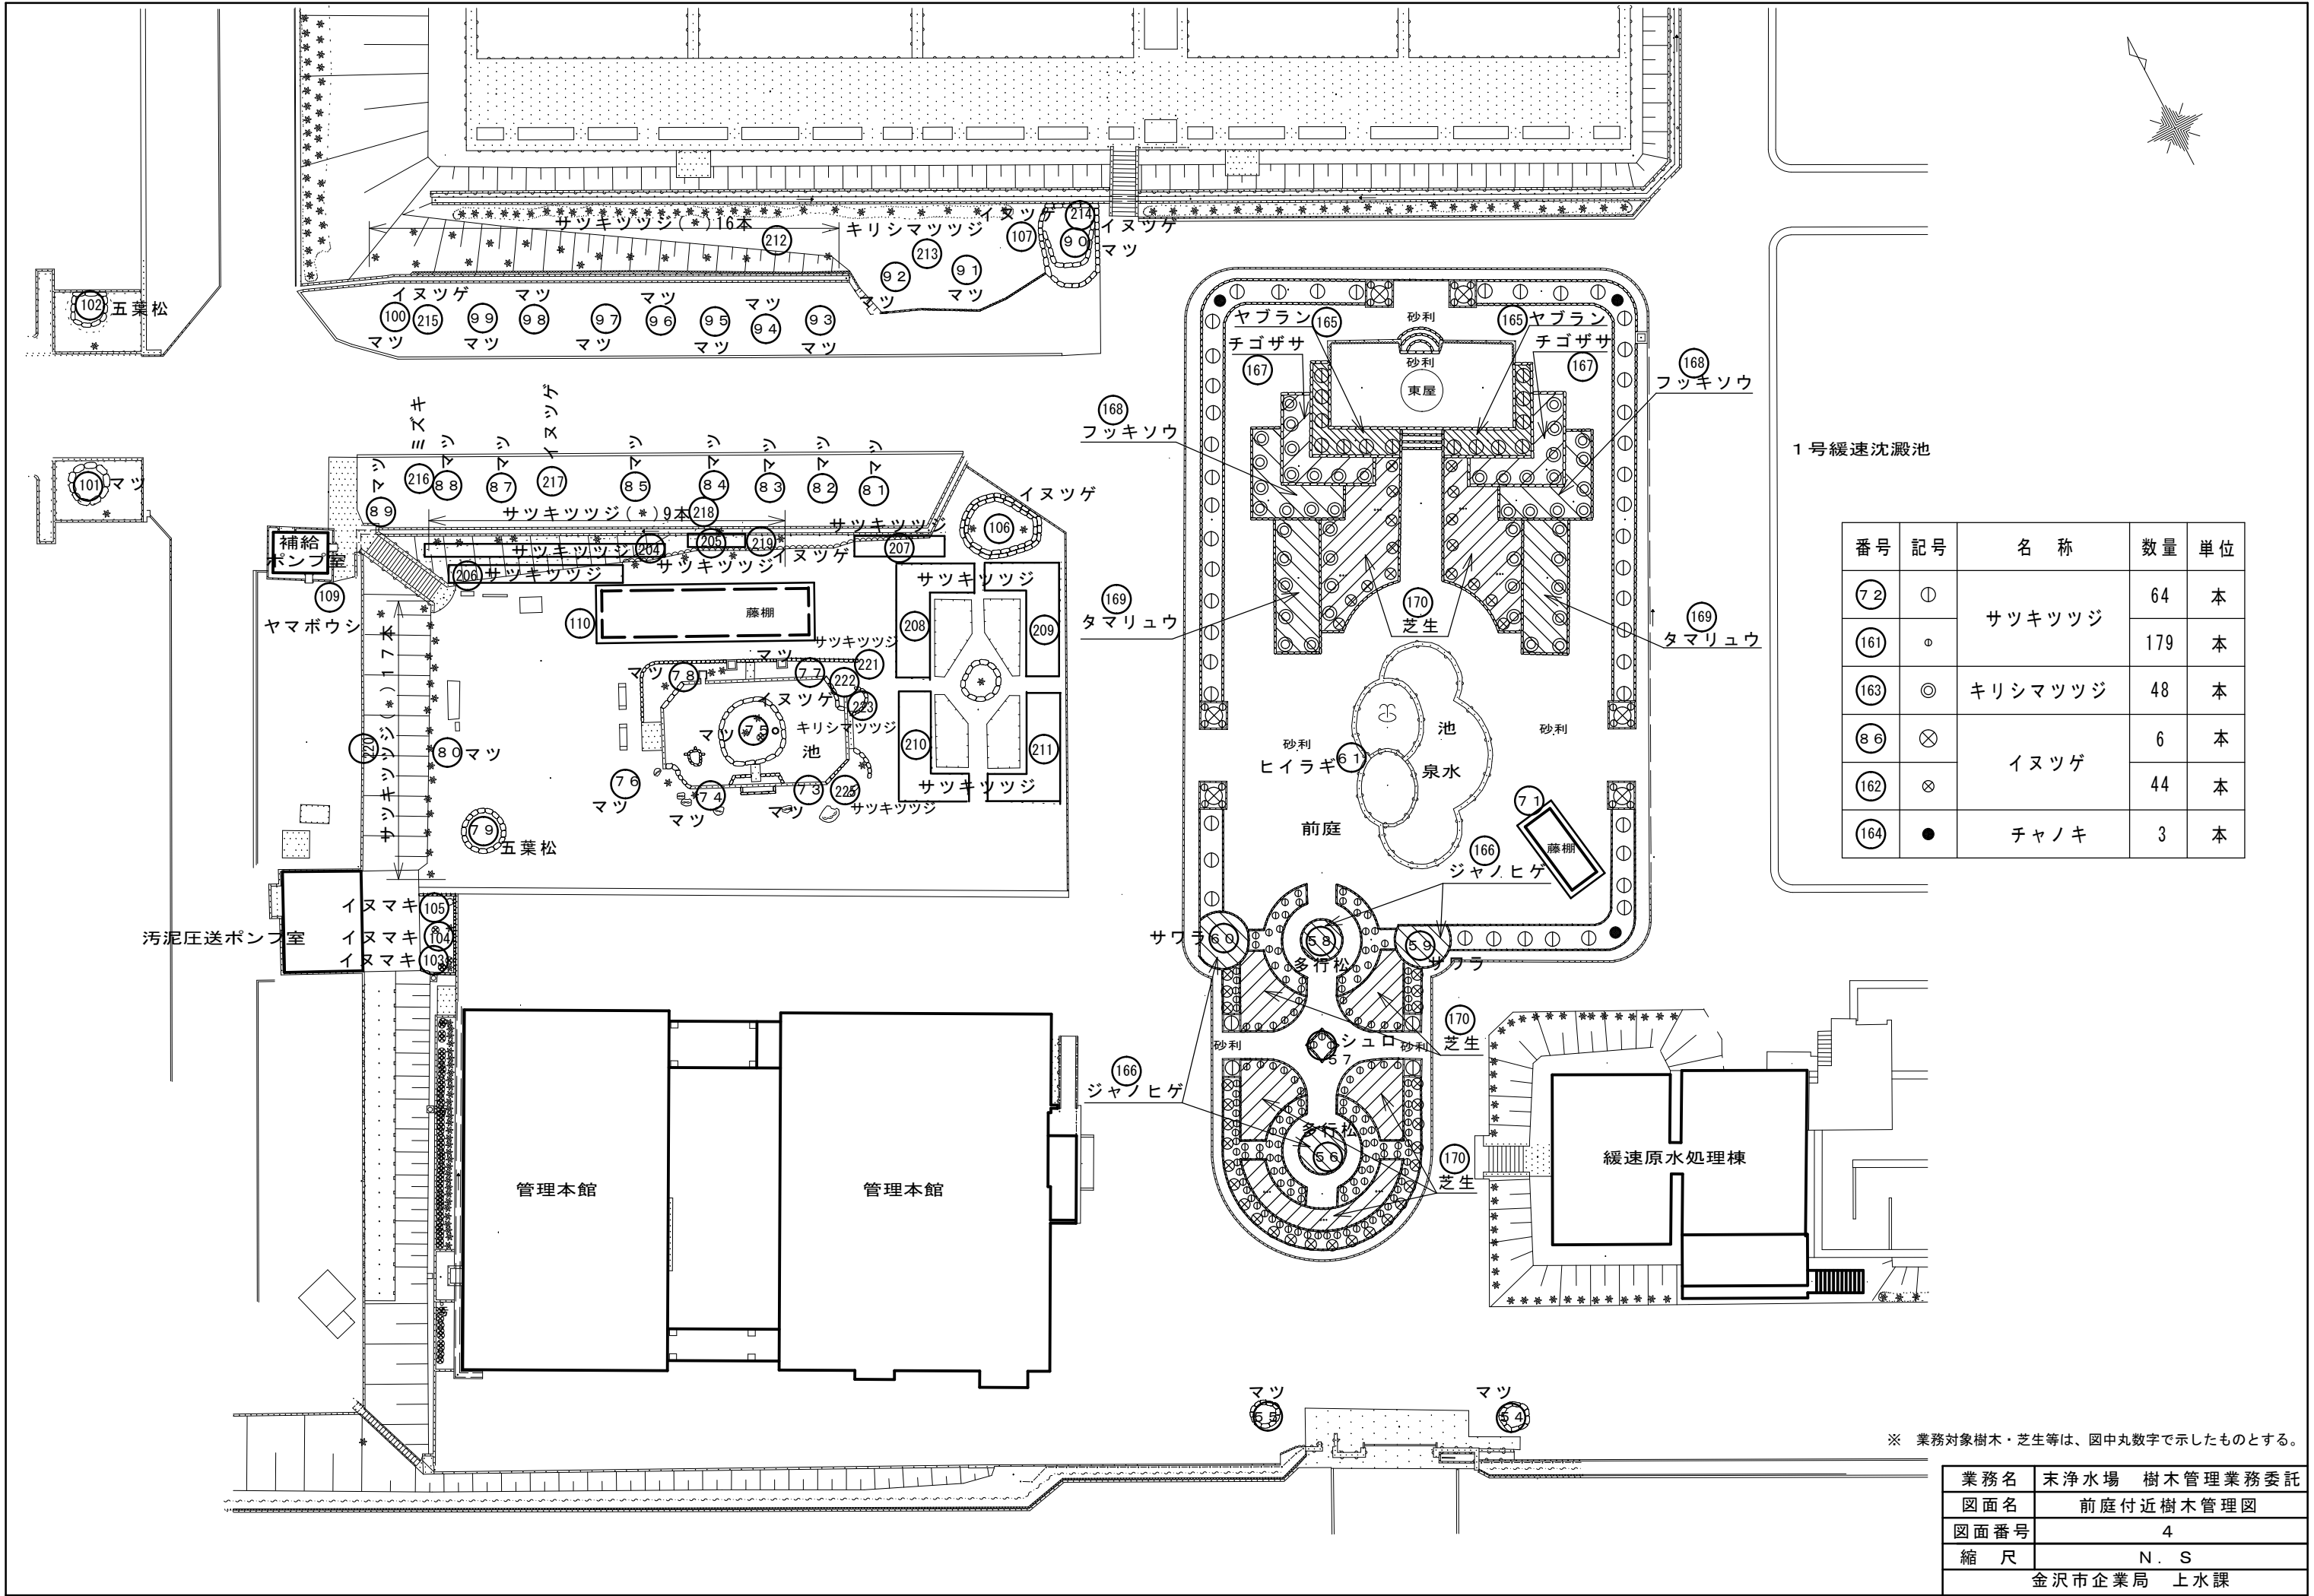

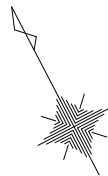

番号	記号	名 称	数 量	単 位
240	①	サツキツツジ	11	本
241			2	本
242			1	本
243	◎	クリシマツツジ	13	本
244			4	本
245	⊗	イヌツゲ	5	本
246			6	本
247			3	本

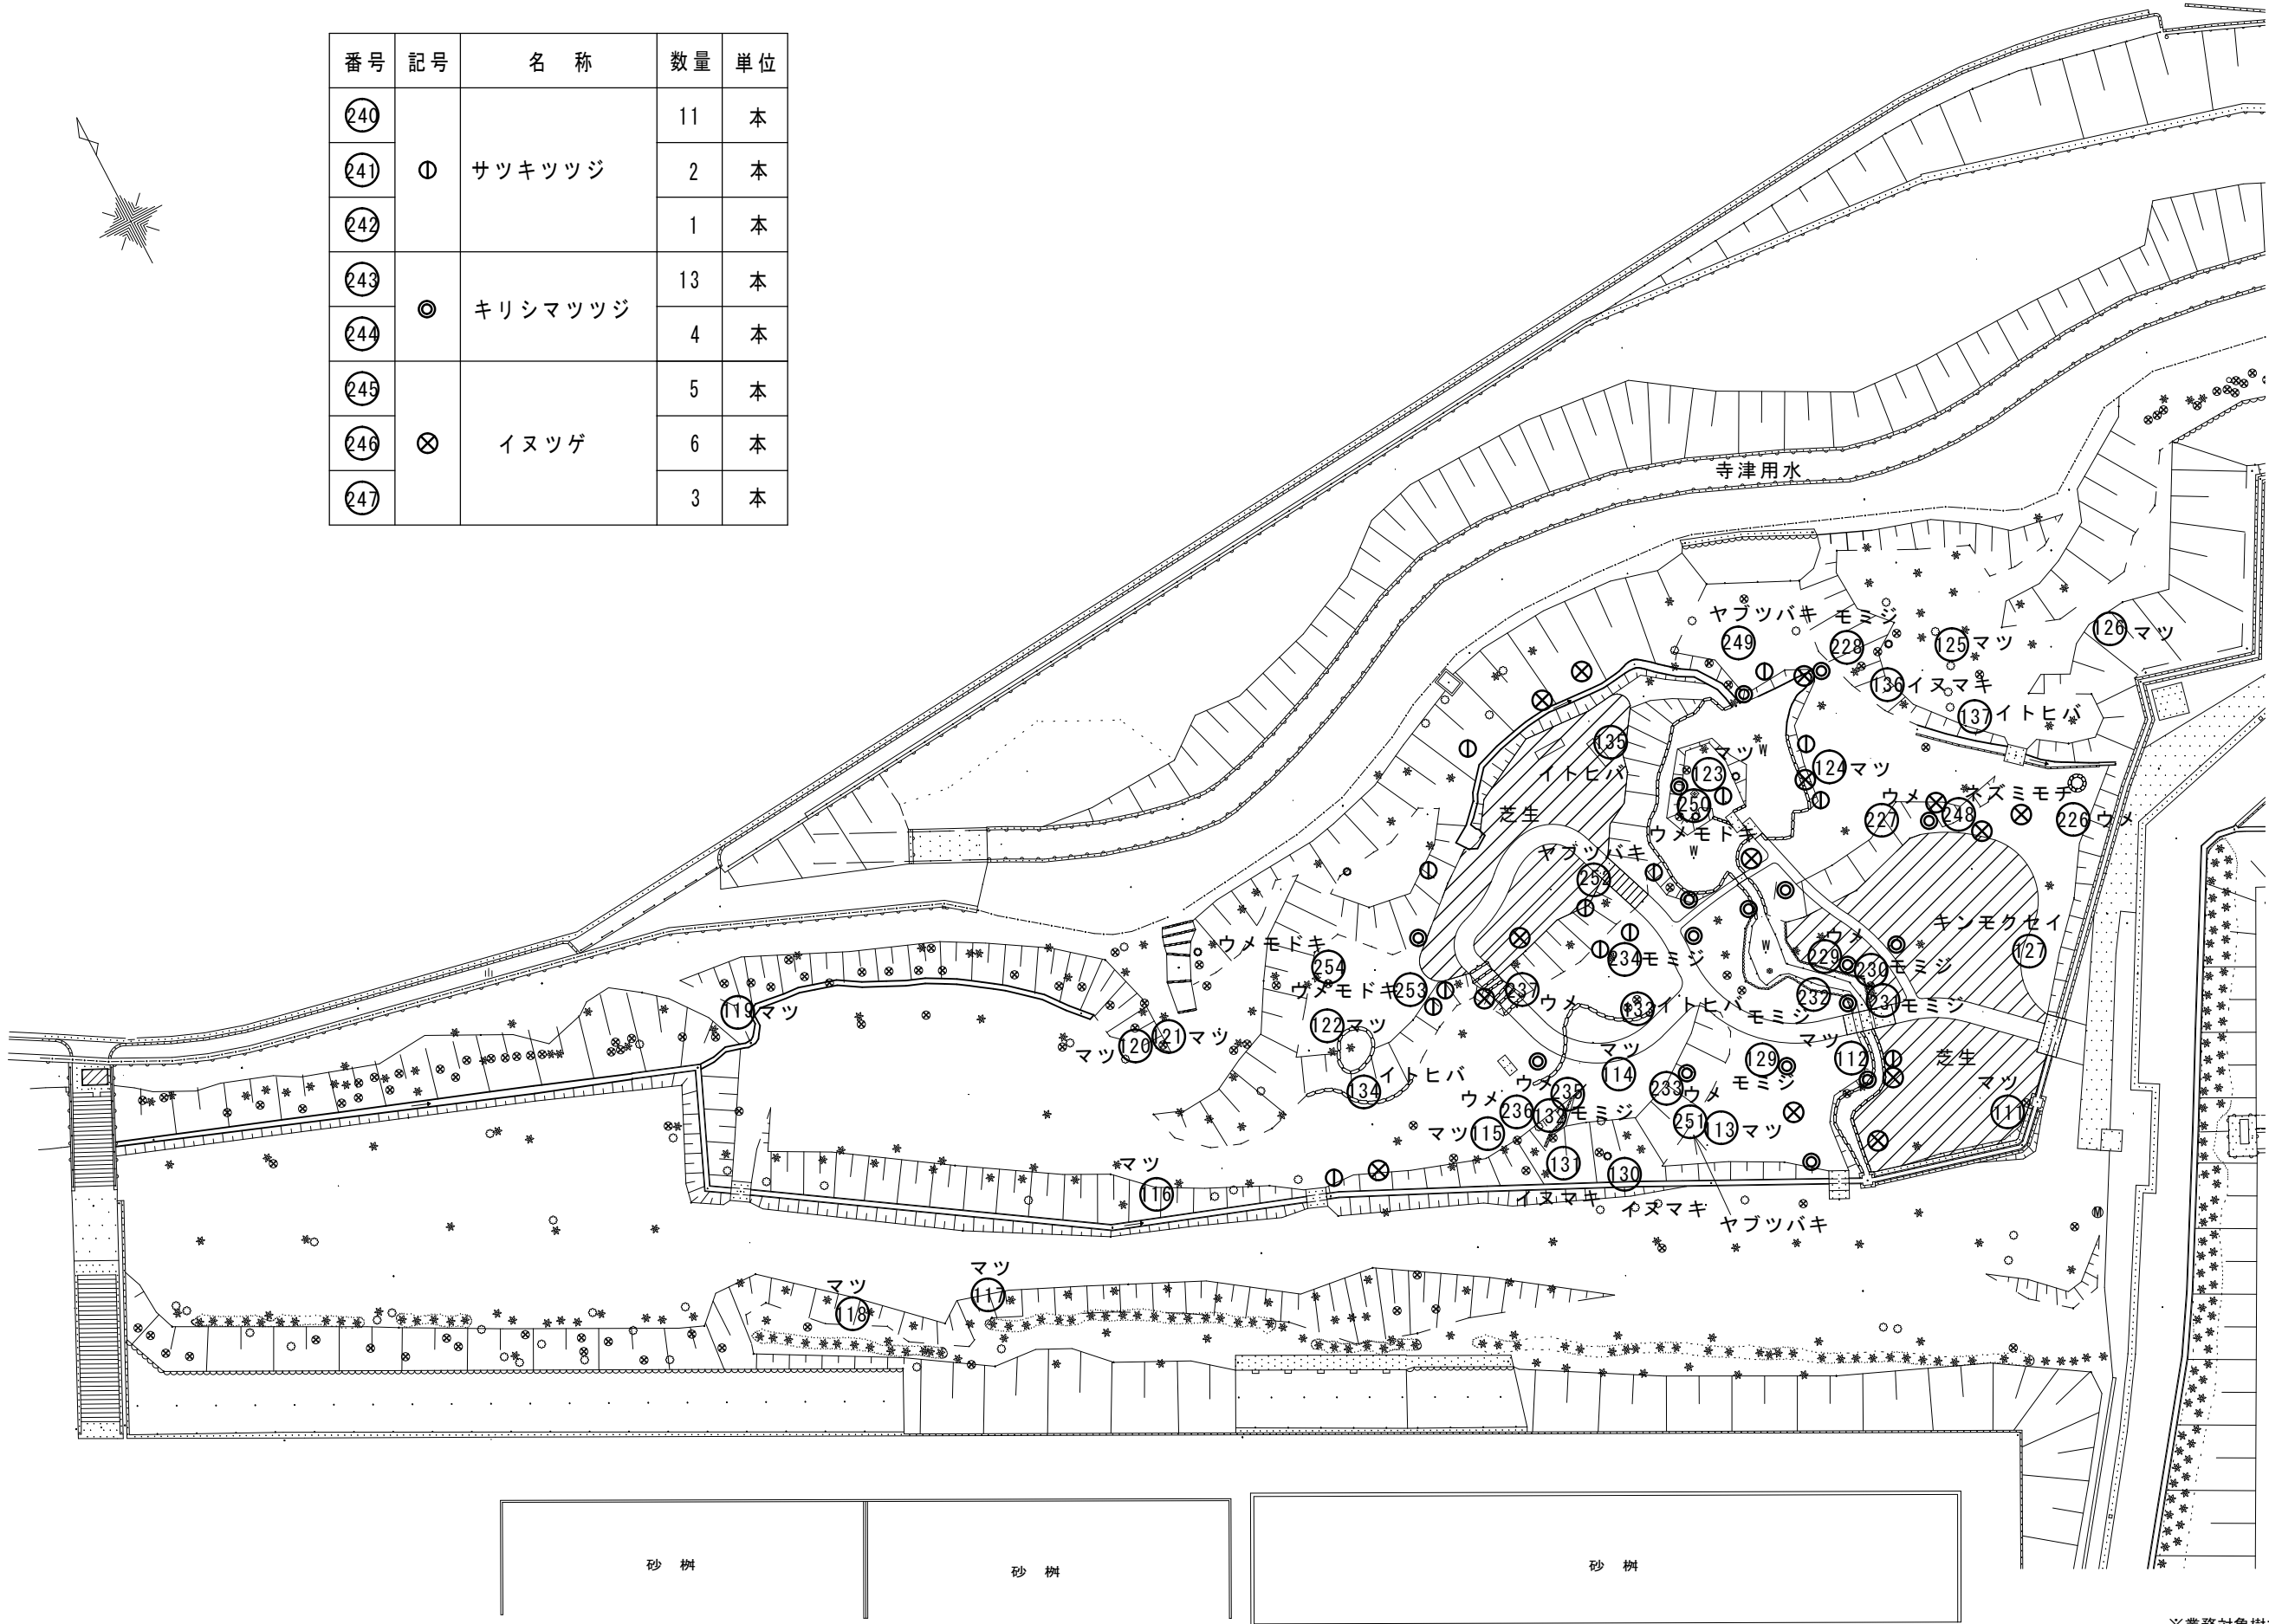

※業務対象樹木は、図中丸数字で示したものとする。

業務名	末浄水場 樹木管理業務委託
図面名	北園地付近樹木管理図
図面番号	5
縮 尺	N. S
金沢市企業局 上水課	