



: 業務箇所


業務名	末浄水場緩速ろ過池汚砂削り取り業務委託
図面名	末浄水場 配置図
縮 尺	N. S
図面番号	1
金沢市企業局 上水課	

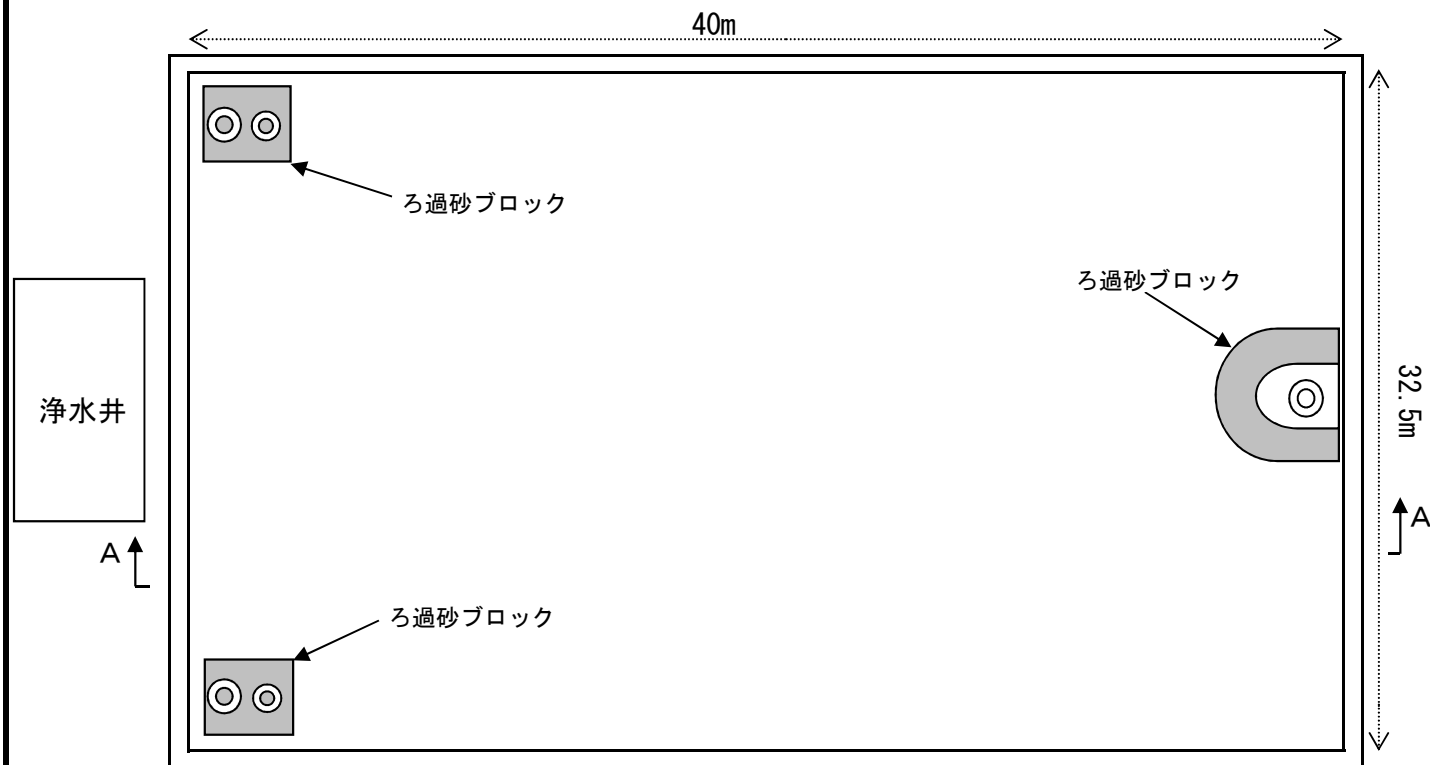

平面図

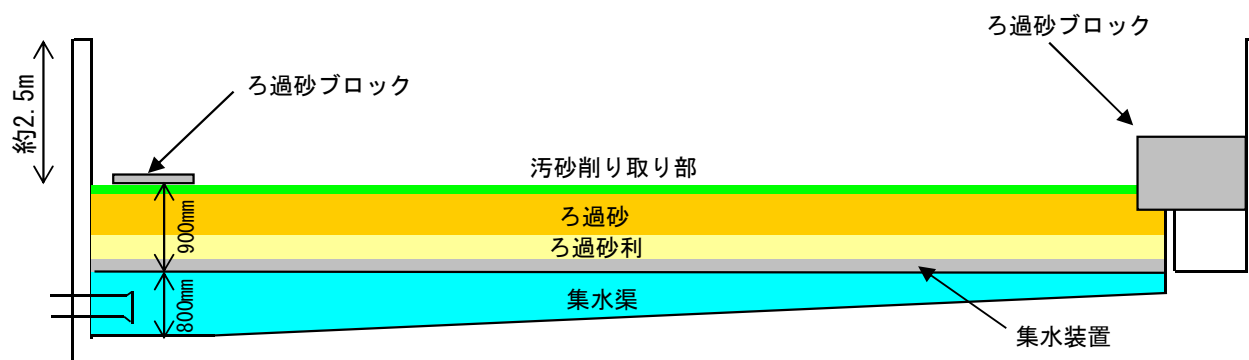

A-A'断面図

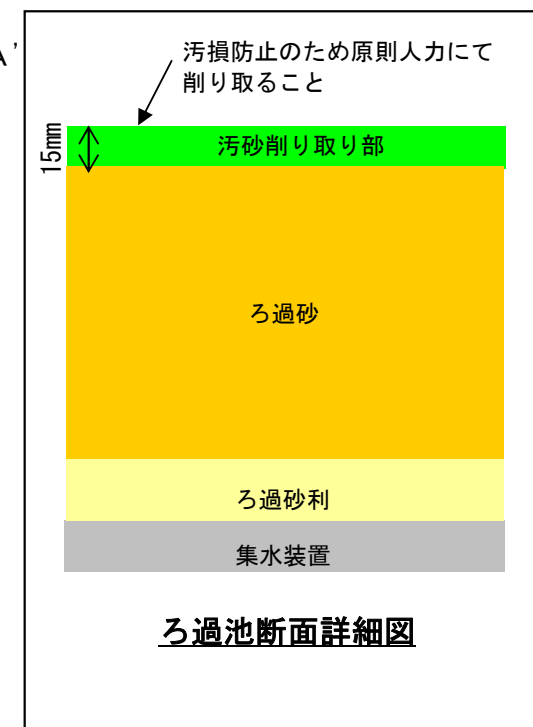

ろ過池断面詳細図

業務名	末浄水場緩速ろ過池汚砂削り取り業務委託
図面名	緩速ろ過池平面図・断面図
縮尺	N.S
図面番号	2
金沢市企業局 上水課	