


城北水質管理センター 一般平面図

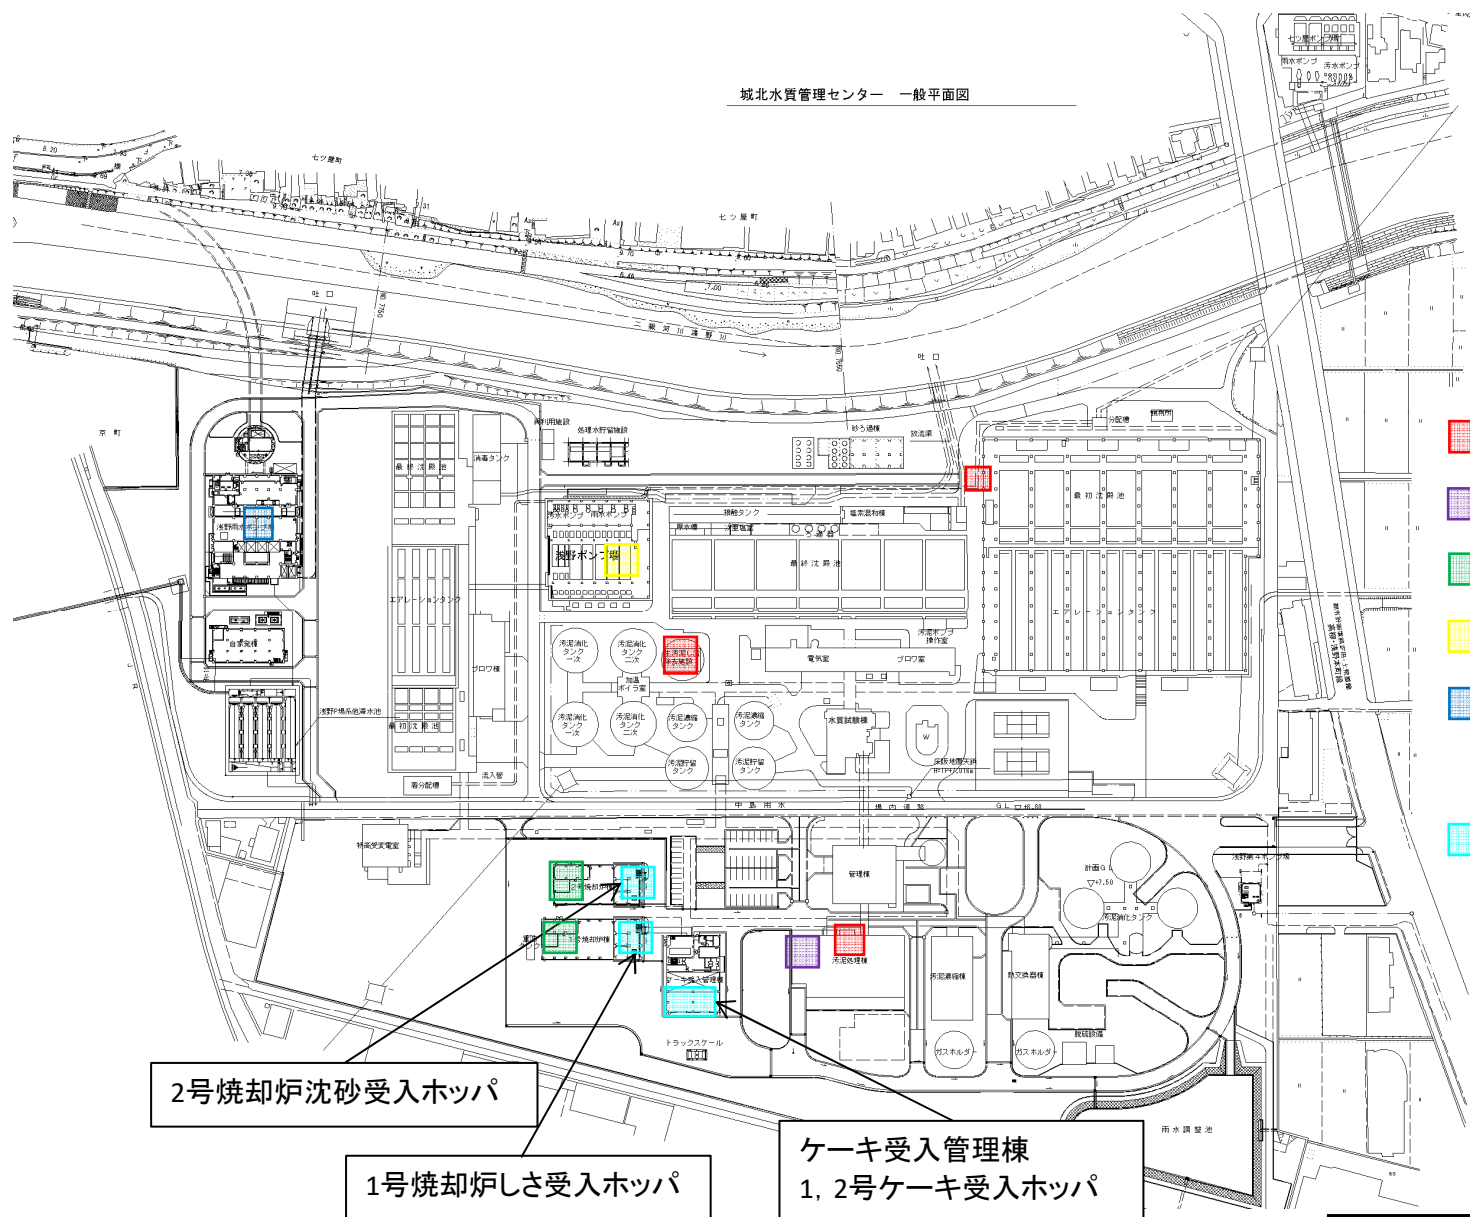

運搬対象物

- 城北水質管理センター しよ
- 城北水質管理センター 脱水ケーキ
- 汚泥共同処理施設 下水汚泥焼却灰、燃え殻
- 浅野ポンプ場 しよ、沈砂
- 浅野雨水ポンプ場 しよ、沈砂
- 運搬先(汚泥共同処理施設)

2号焼却炉沈砂受入ホッパ

1号焼却炉しよ受入ホッパ


ケーキ受入管理棟
1, 2号ケーキ受入ホッパ

業務名	城北水質管理センター脱水ケーキ等運搬業務		
図面名	城北水質管理センター一般平面図		
縮尺	NONE	図面番号	1
金沢市企業局 水処理課			

西部水質管理センター一般平面図


運搬対象物

- 西部水質管理センター しさ
- 西部水質管理センター 沈砂
- 西部水質管理センター 乾燥ケーキ
- 西部水質管理センター 脱水ケーキ


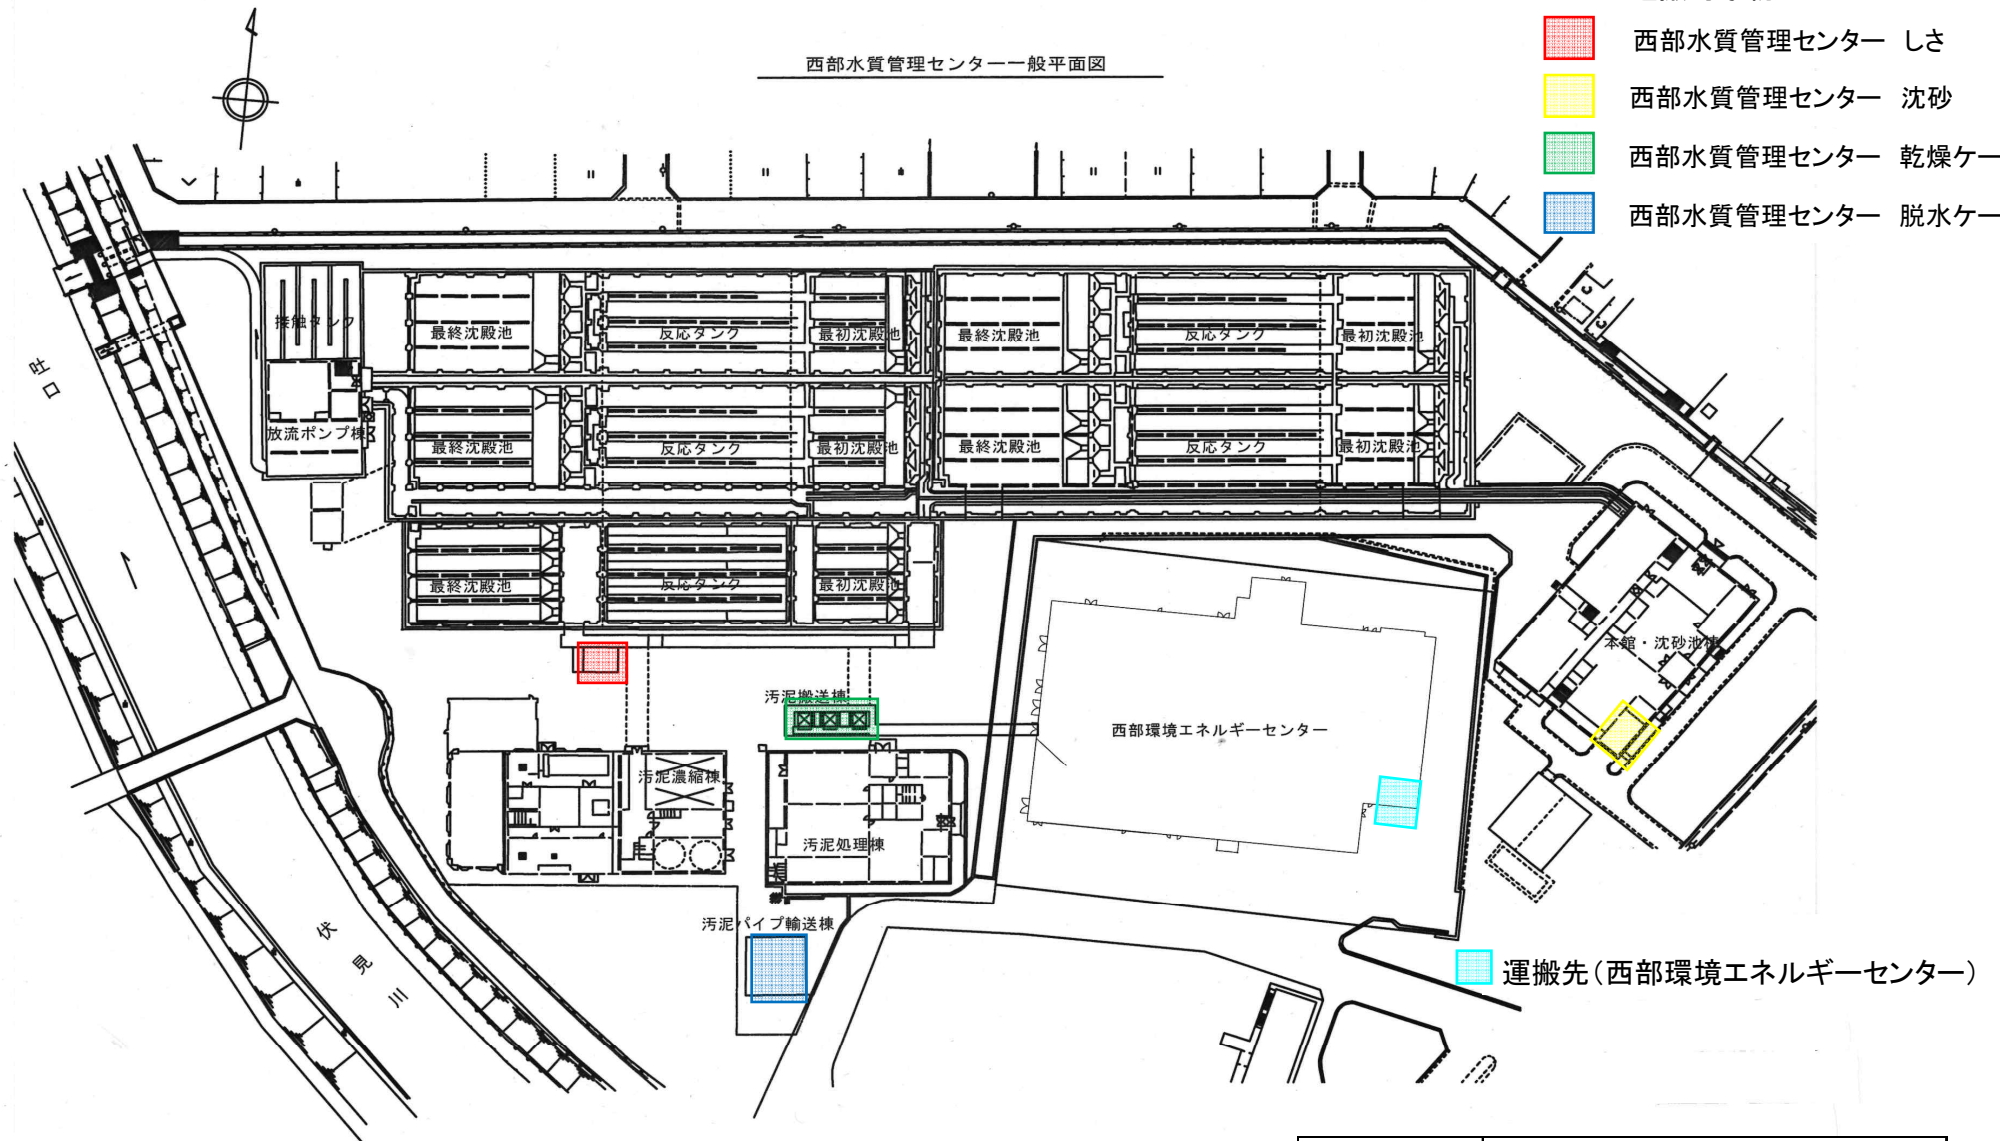


業 務 名	城北水質管理センター脱水ケーキ等運搬業務		
図 面 名	西部水質管理センター一般平面図		
縮 尺	NONE	図面番号	2
金沢市企業局 水処理課			

臨海水質管理センター一般平面図

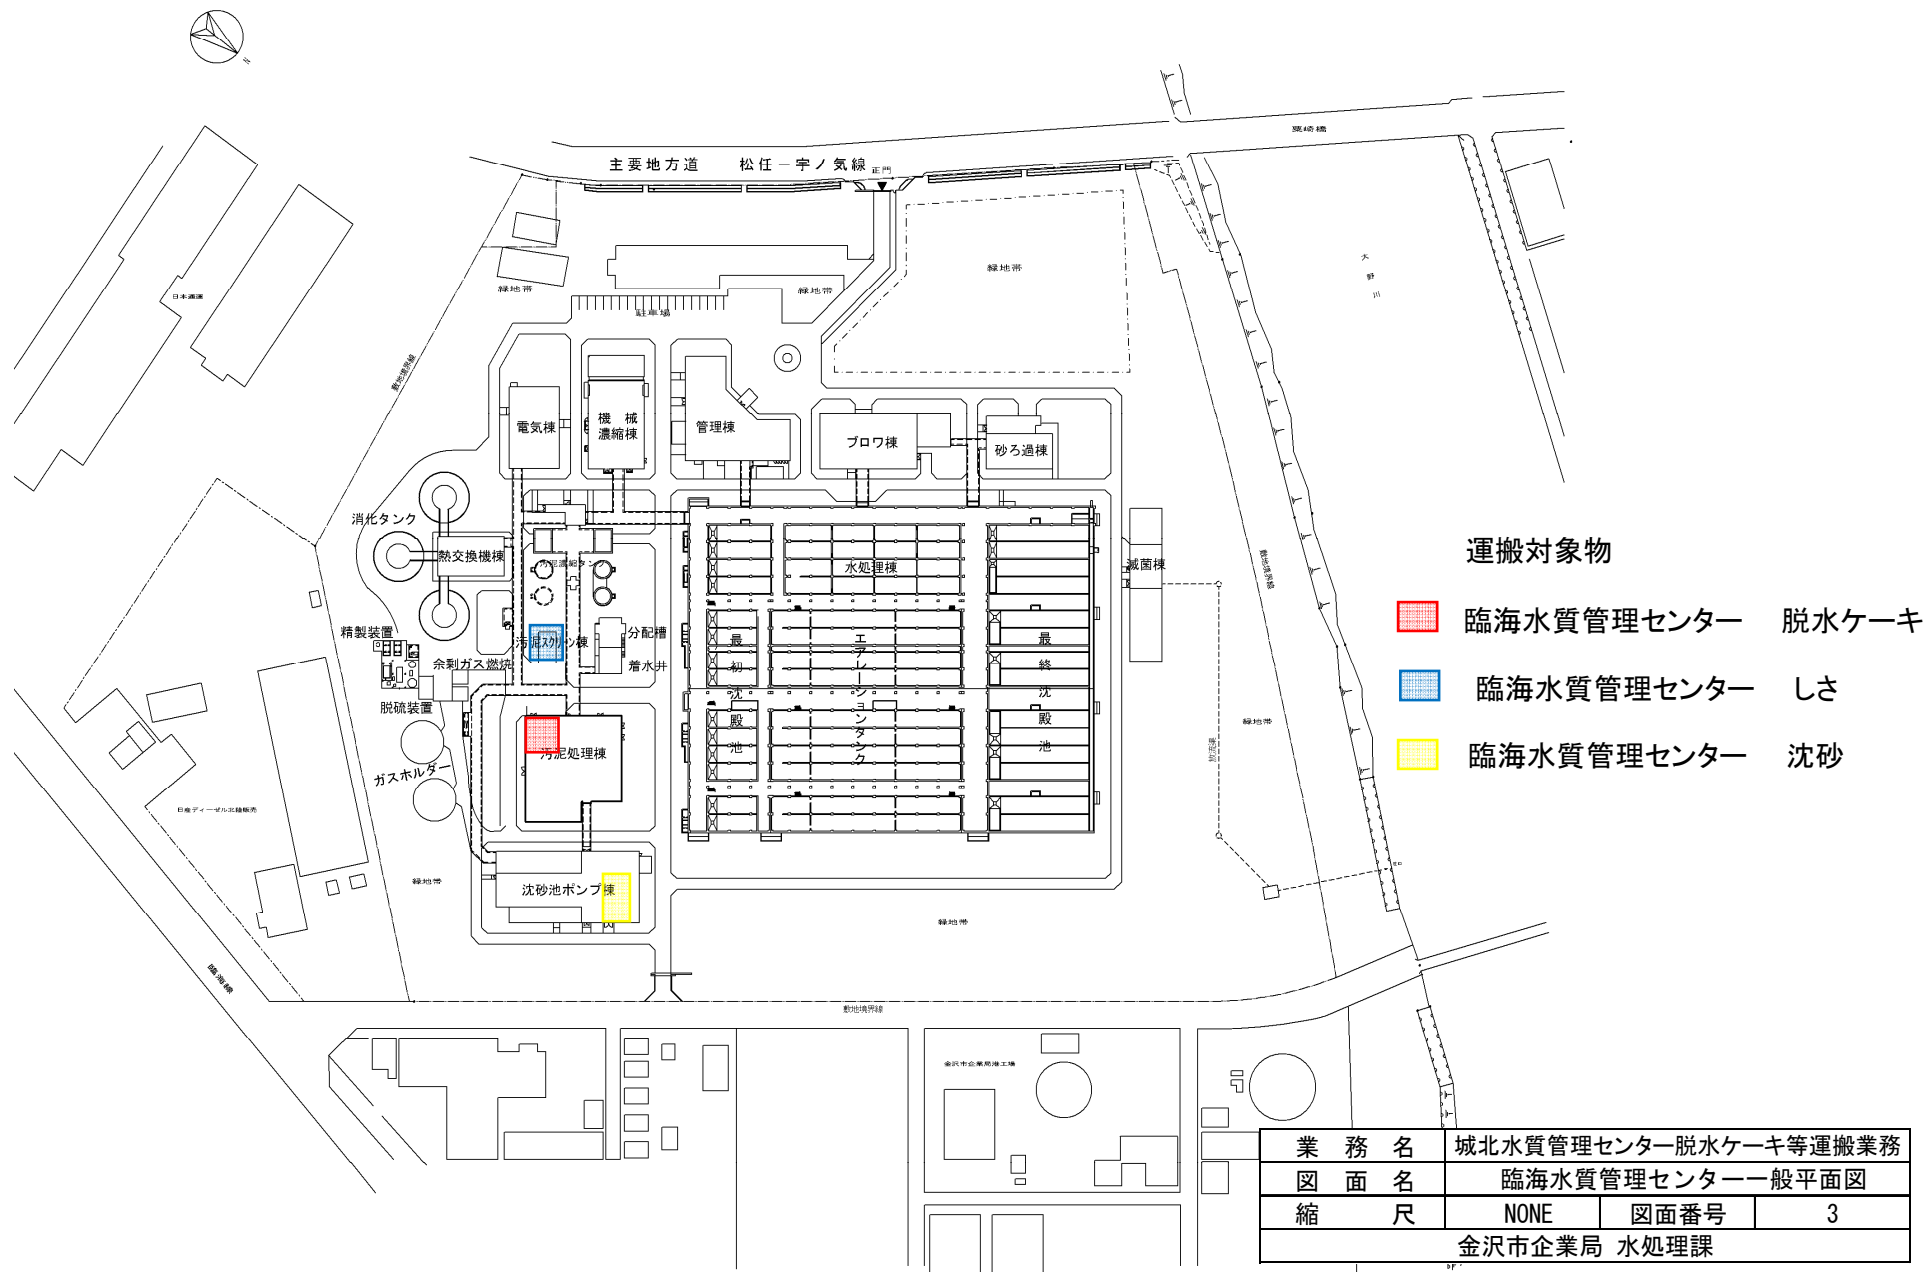

金沢市七ツ屋ポンプ場一般平面図

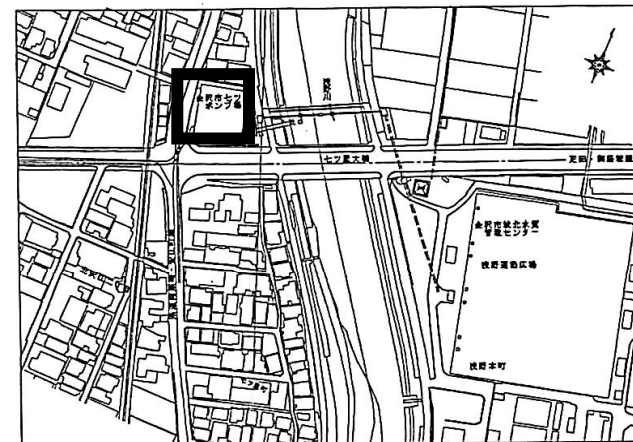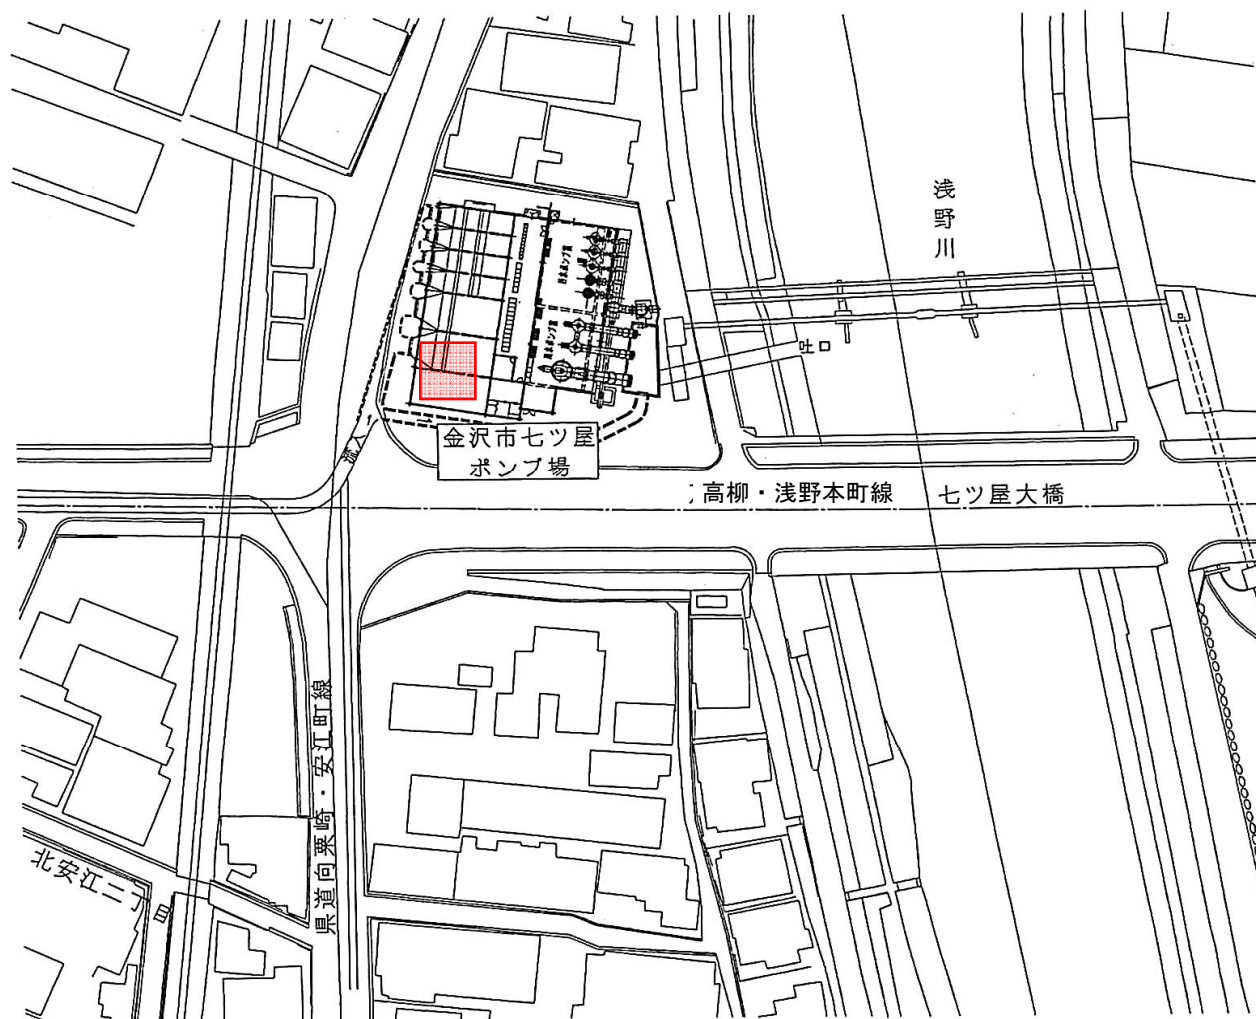



運搬対象物



七ツ屋ポンプ場 しさ、沈砂

業 務 名	城北水質管理センター脱水ケーキ等運搬業務		
図 面 名	七ツ屋ポンプ場一般平面図		
縮 尺	NONE	図面番号	4
金沢市企業局 水処理課			

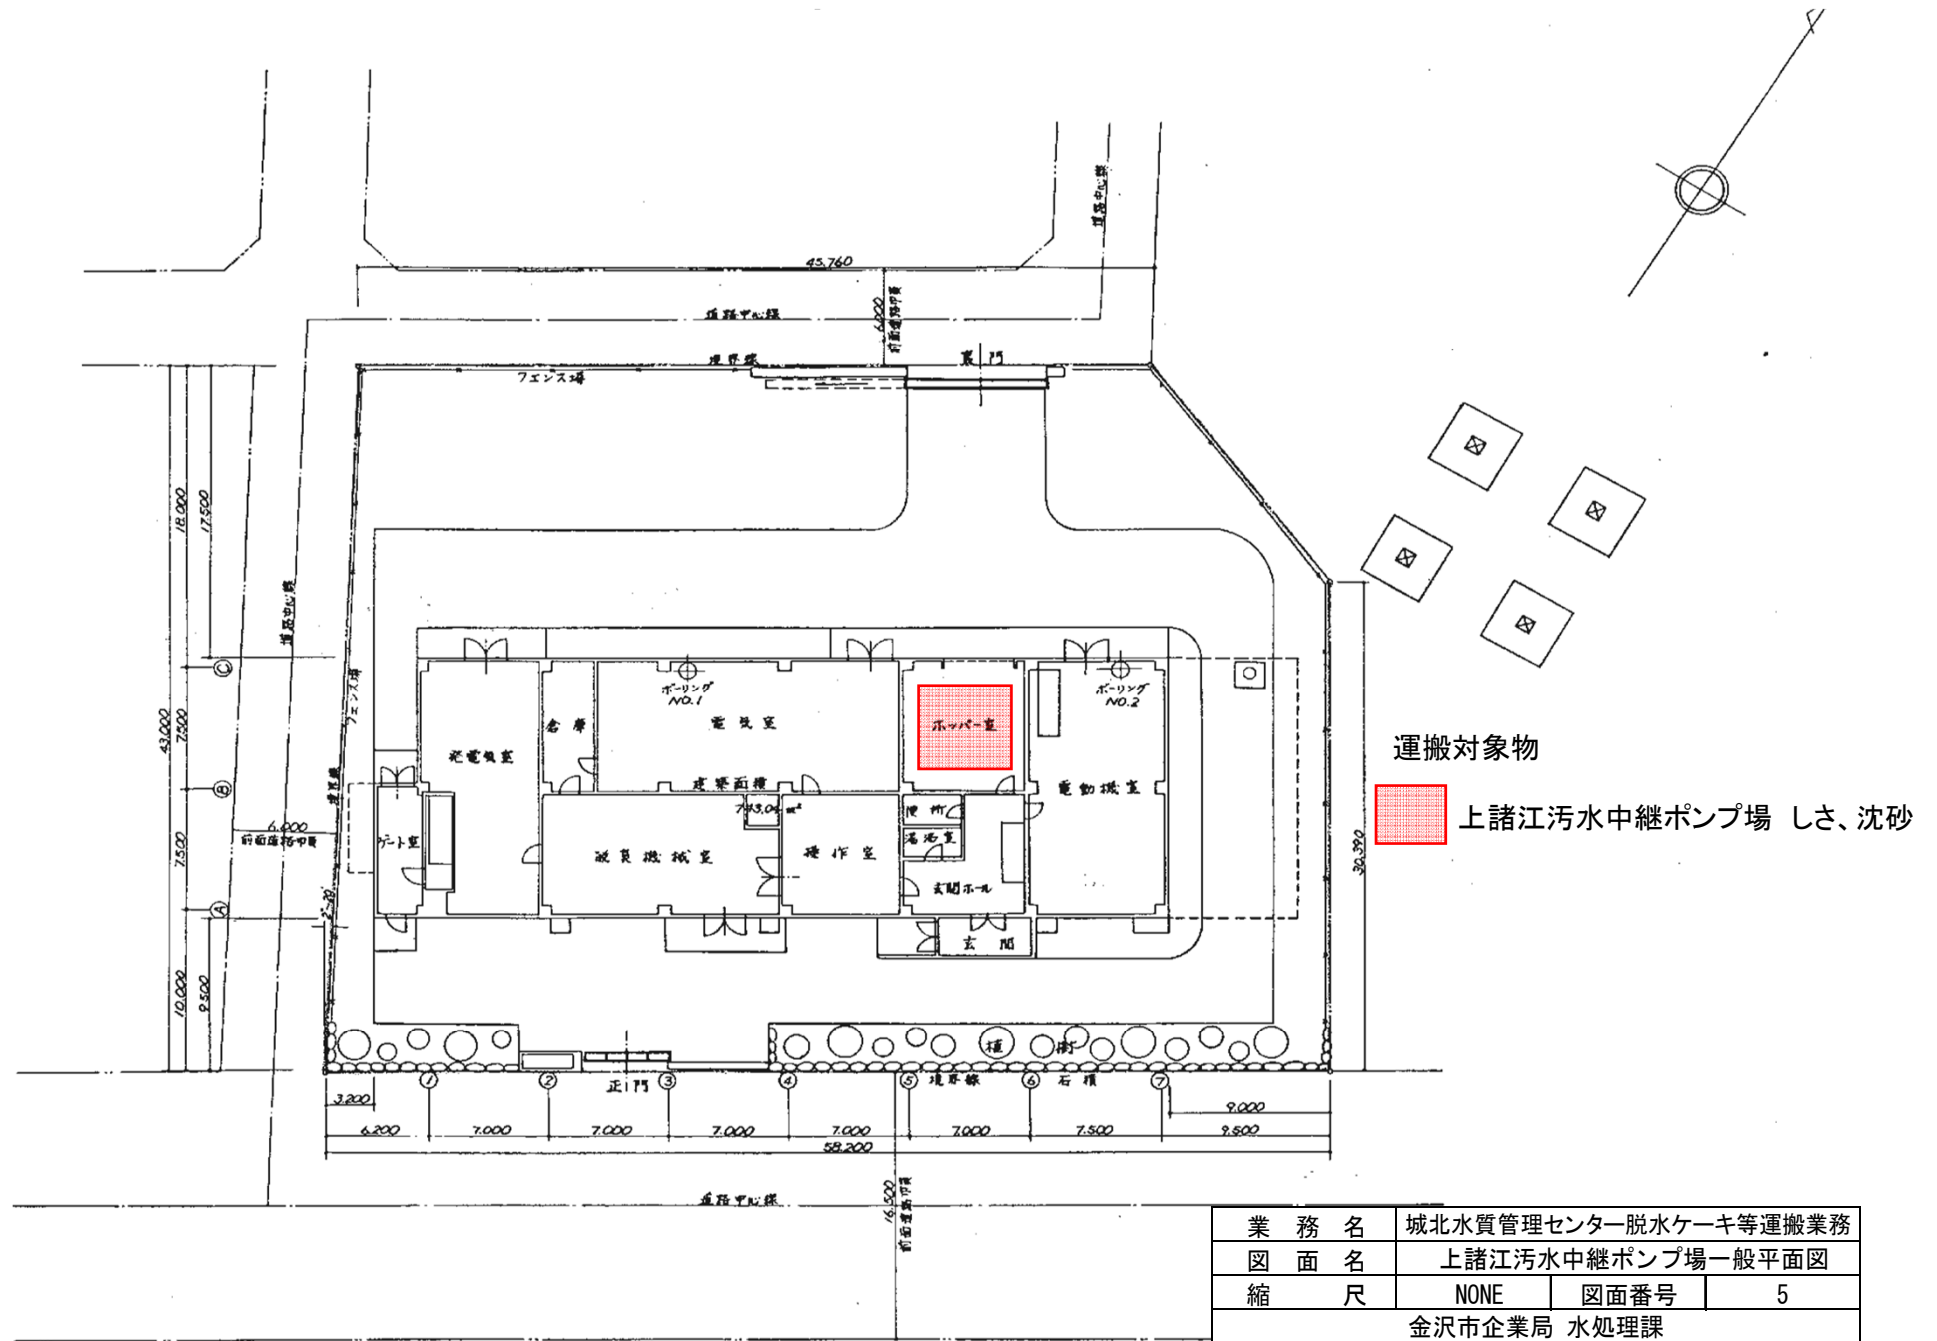


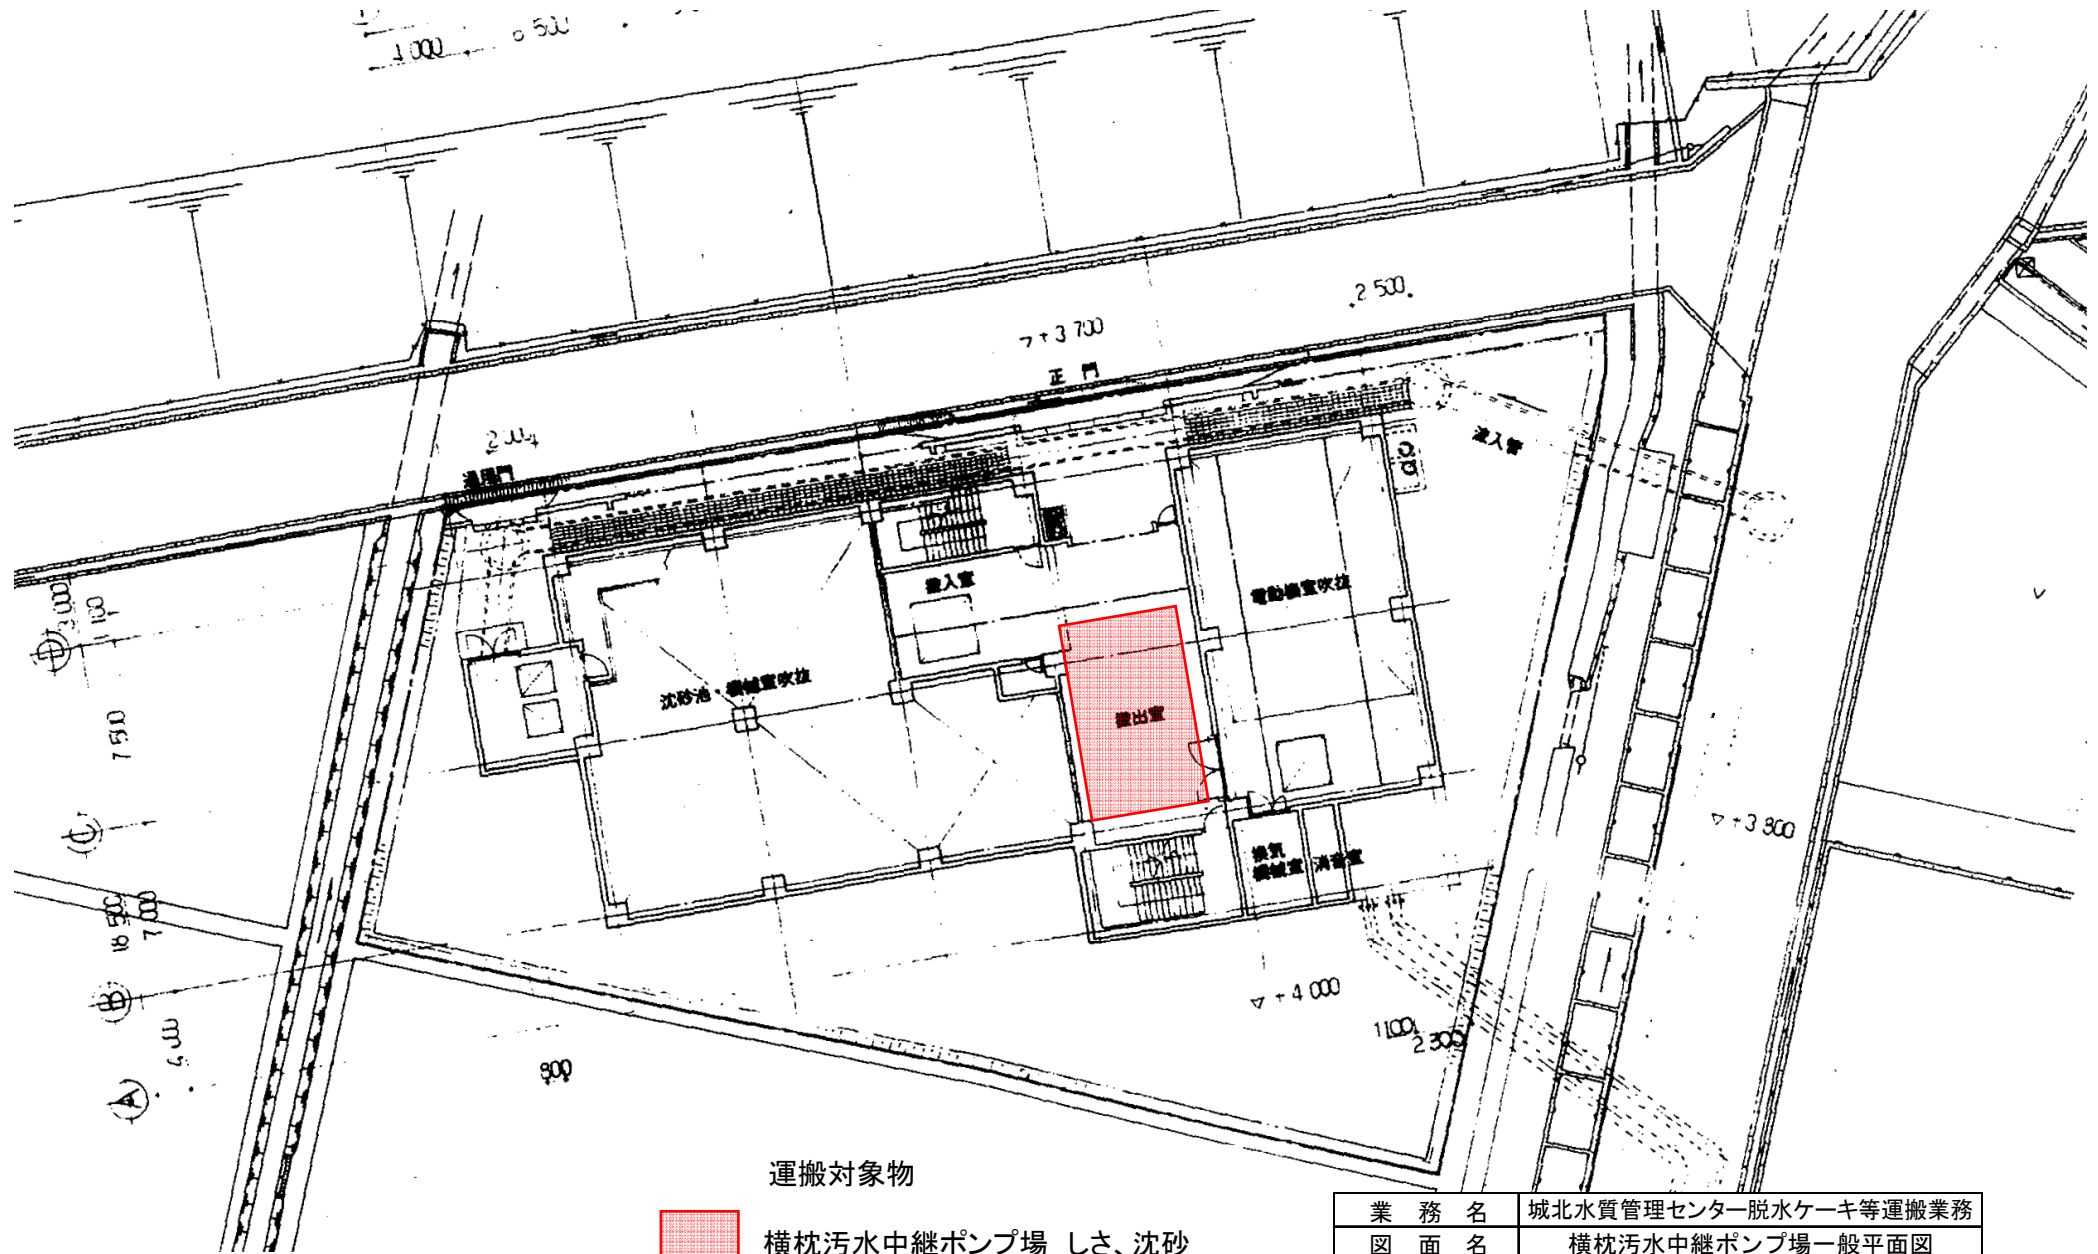


運搬対象物



横枕污水中継ポンプ場 しさ、沈砂

業 務 名	城北水質管理センター脱水ケーキ等運搬業務		
図 面 名	横枕污水中継ポンプ場一般平面図		
縮 尺	NONE	図面番号	6
金沢市企業局 水処理課			

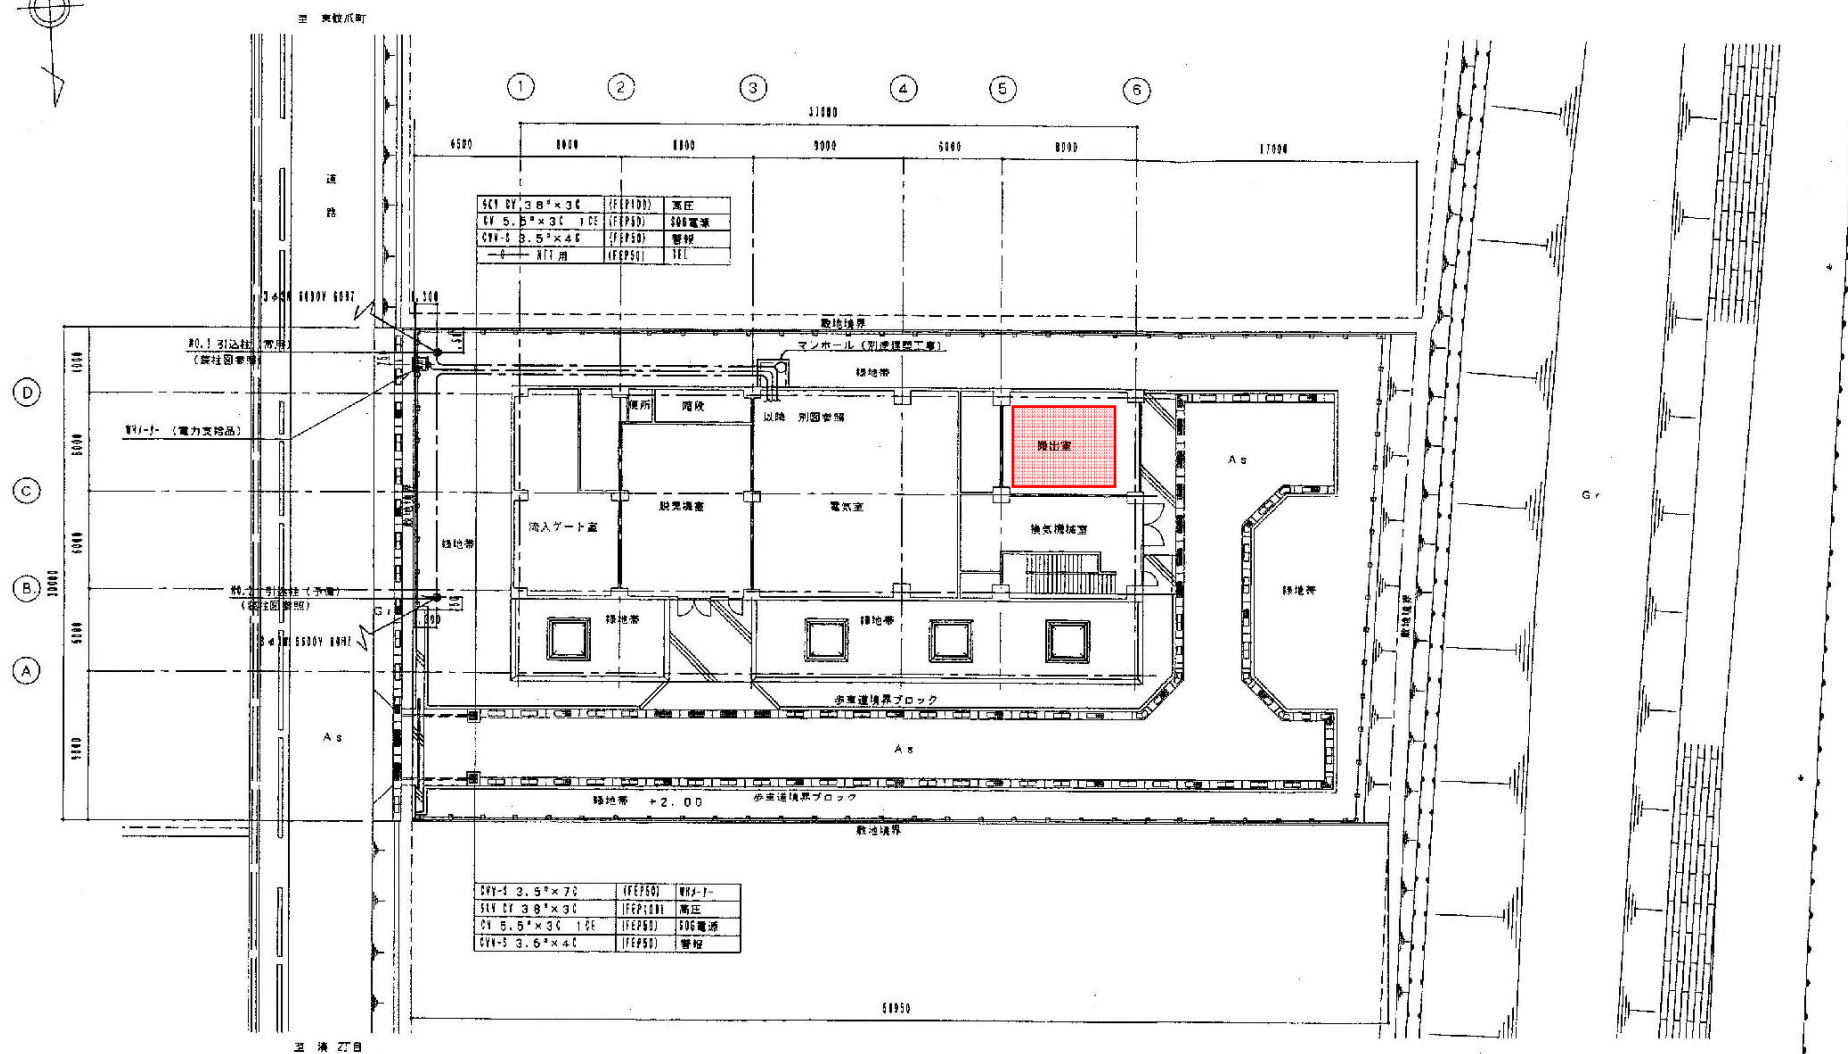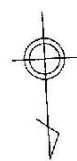


運搬対象物



大浦污水中継ポンプ場 沈砂

業務名	城北水質管理センター脱水ケーキ等運搬業務		
図面名	大浦污水中継ポンプ場一般平面図		
縮尺	NONE	図面番号	7
金沢市企業局 水処理課			

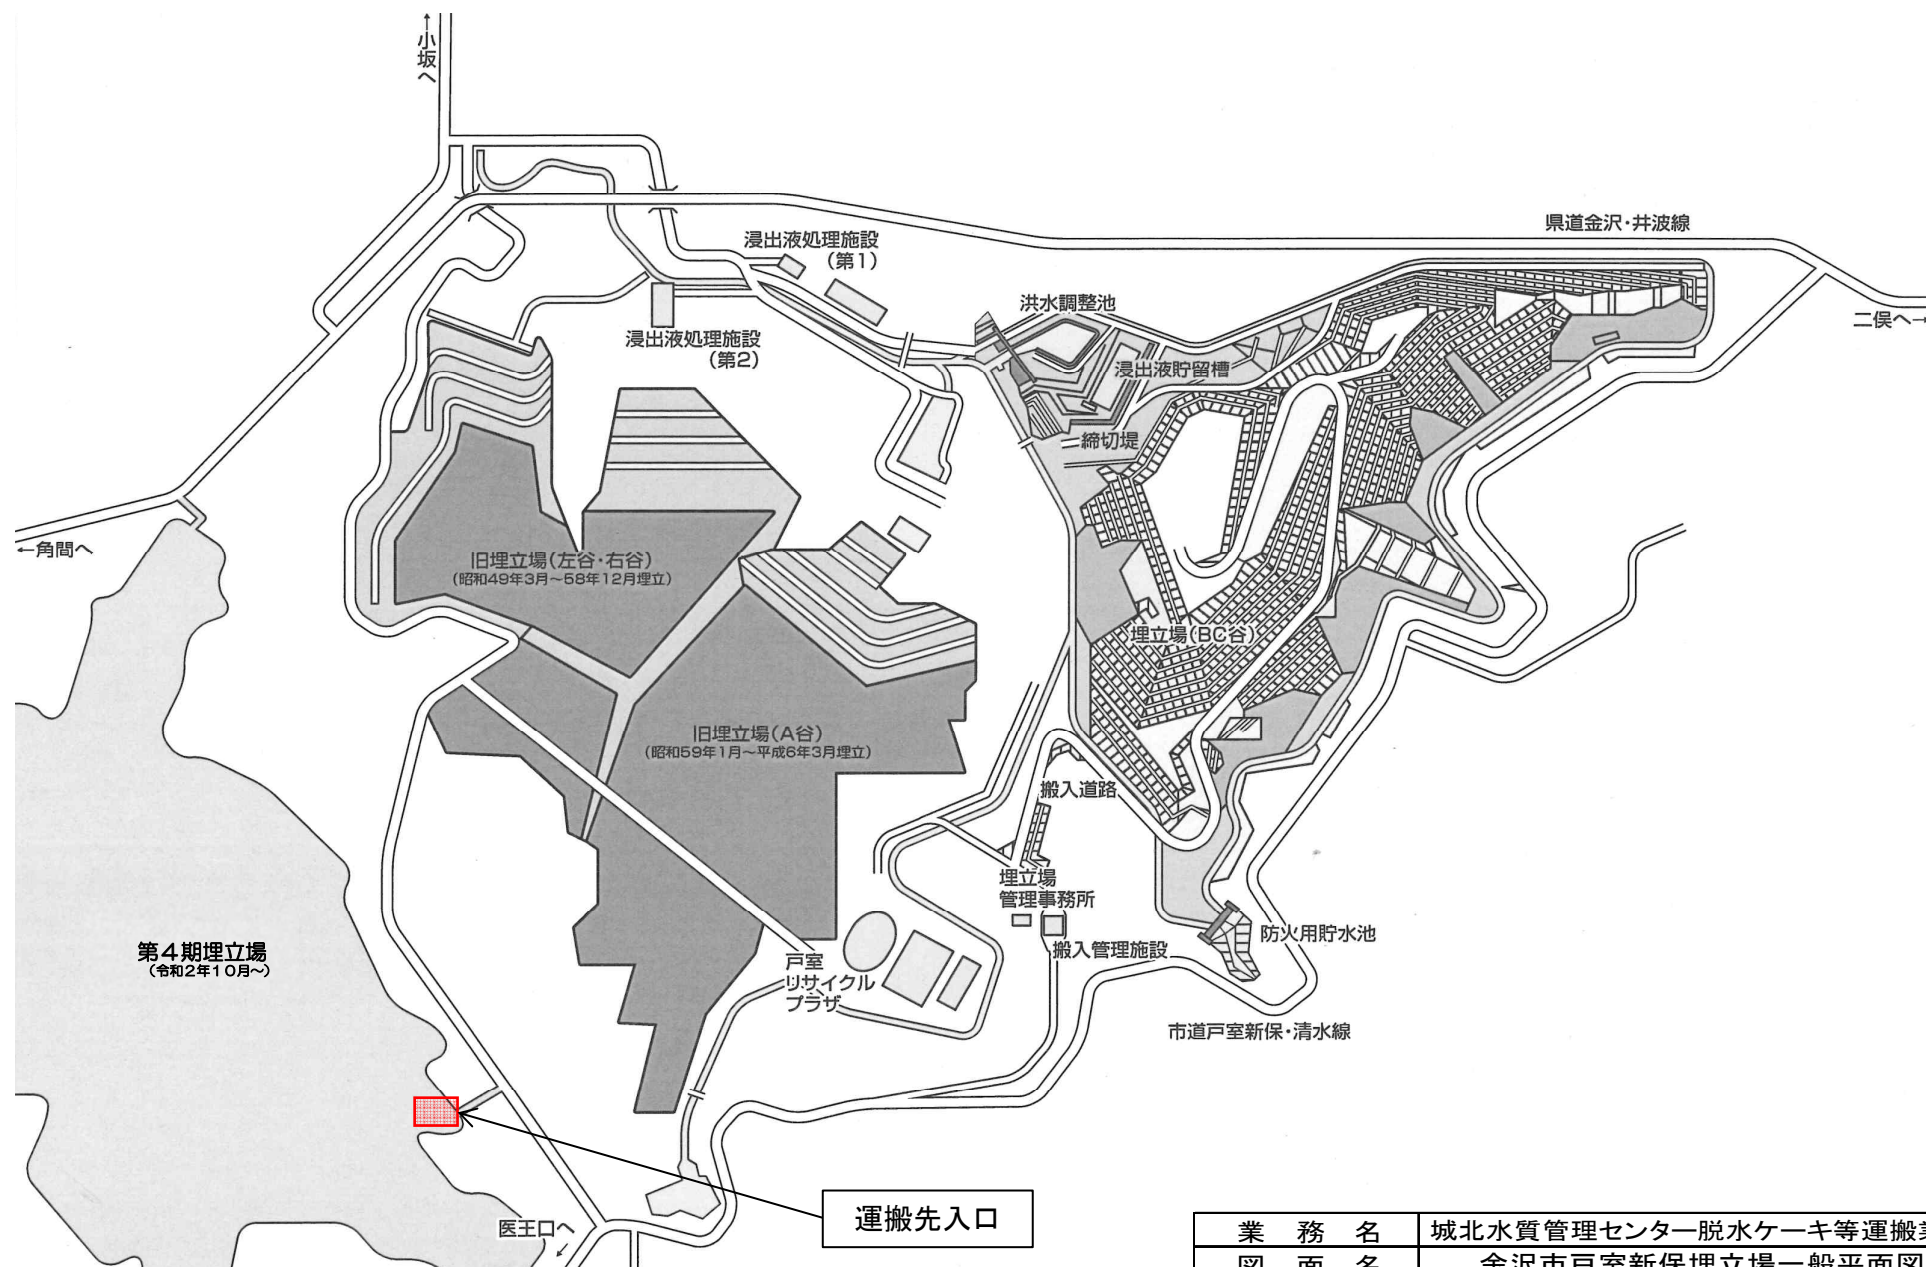

業 務 名	城北水質管理センター脱水ケーキ等運搬業務		
図 面 名	金沢市戸室新保埋立場一般平面図		
縮 尺	NONE	図面番号	8
金沢市企業局 水処理課			