



城北水質管理センター 一般平面図

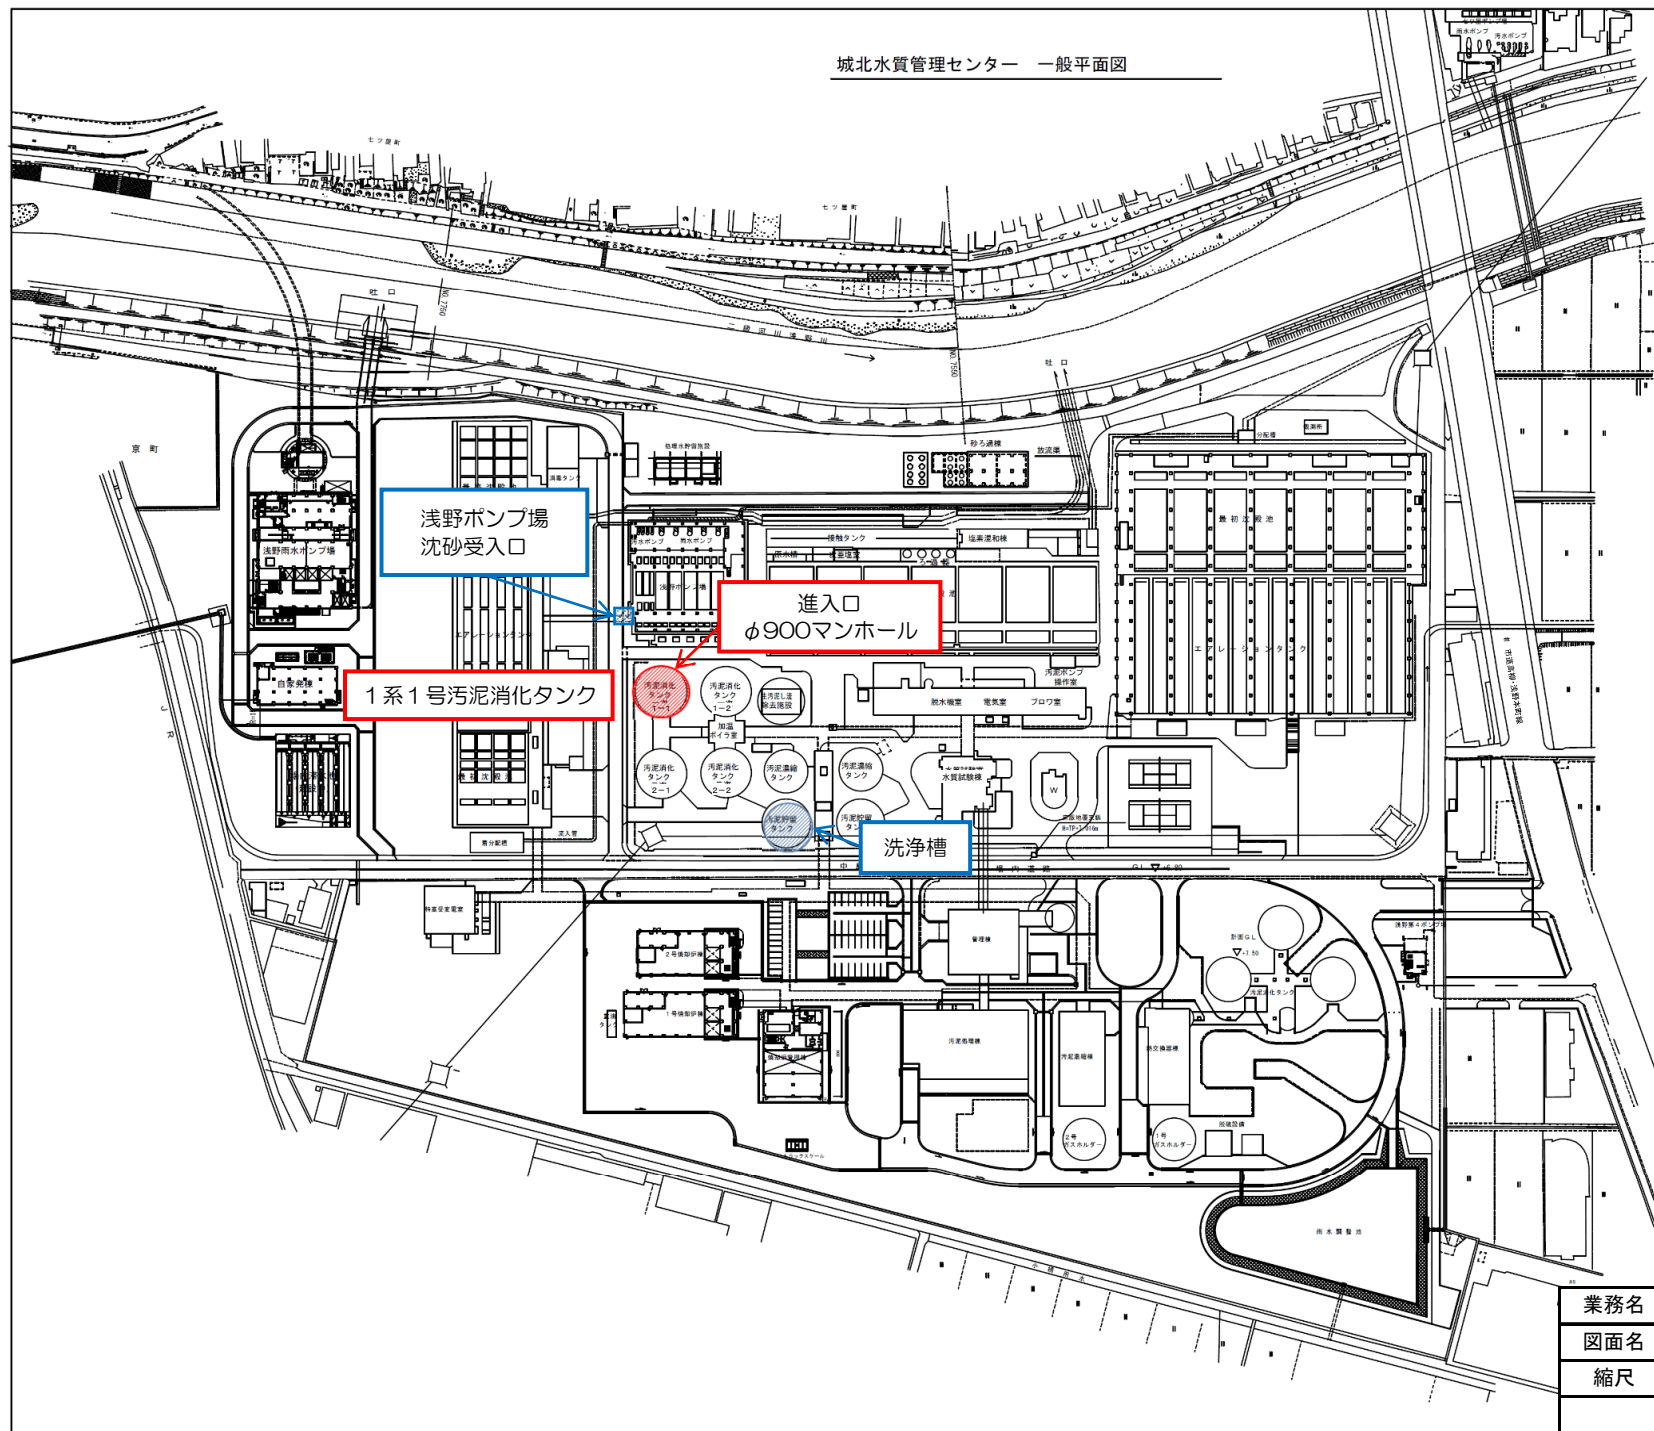


今回しゅんせつ箇所
場内排出場所

業務名	城北水質管理センター汚泥消化タンクしゅんせつ運搬業務（その1）		
図面名	城北水質管理センター一般平面図		
縮尺	NONE	図面番号	1
金沢市企業局 水処理課			

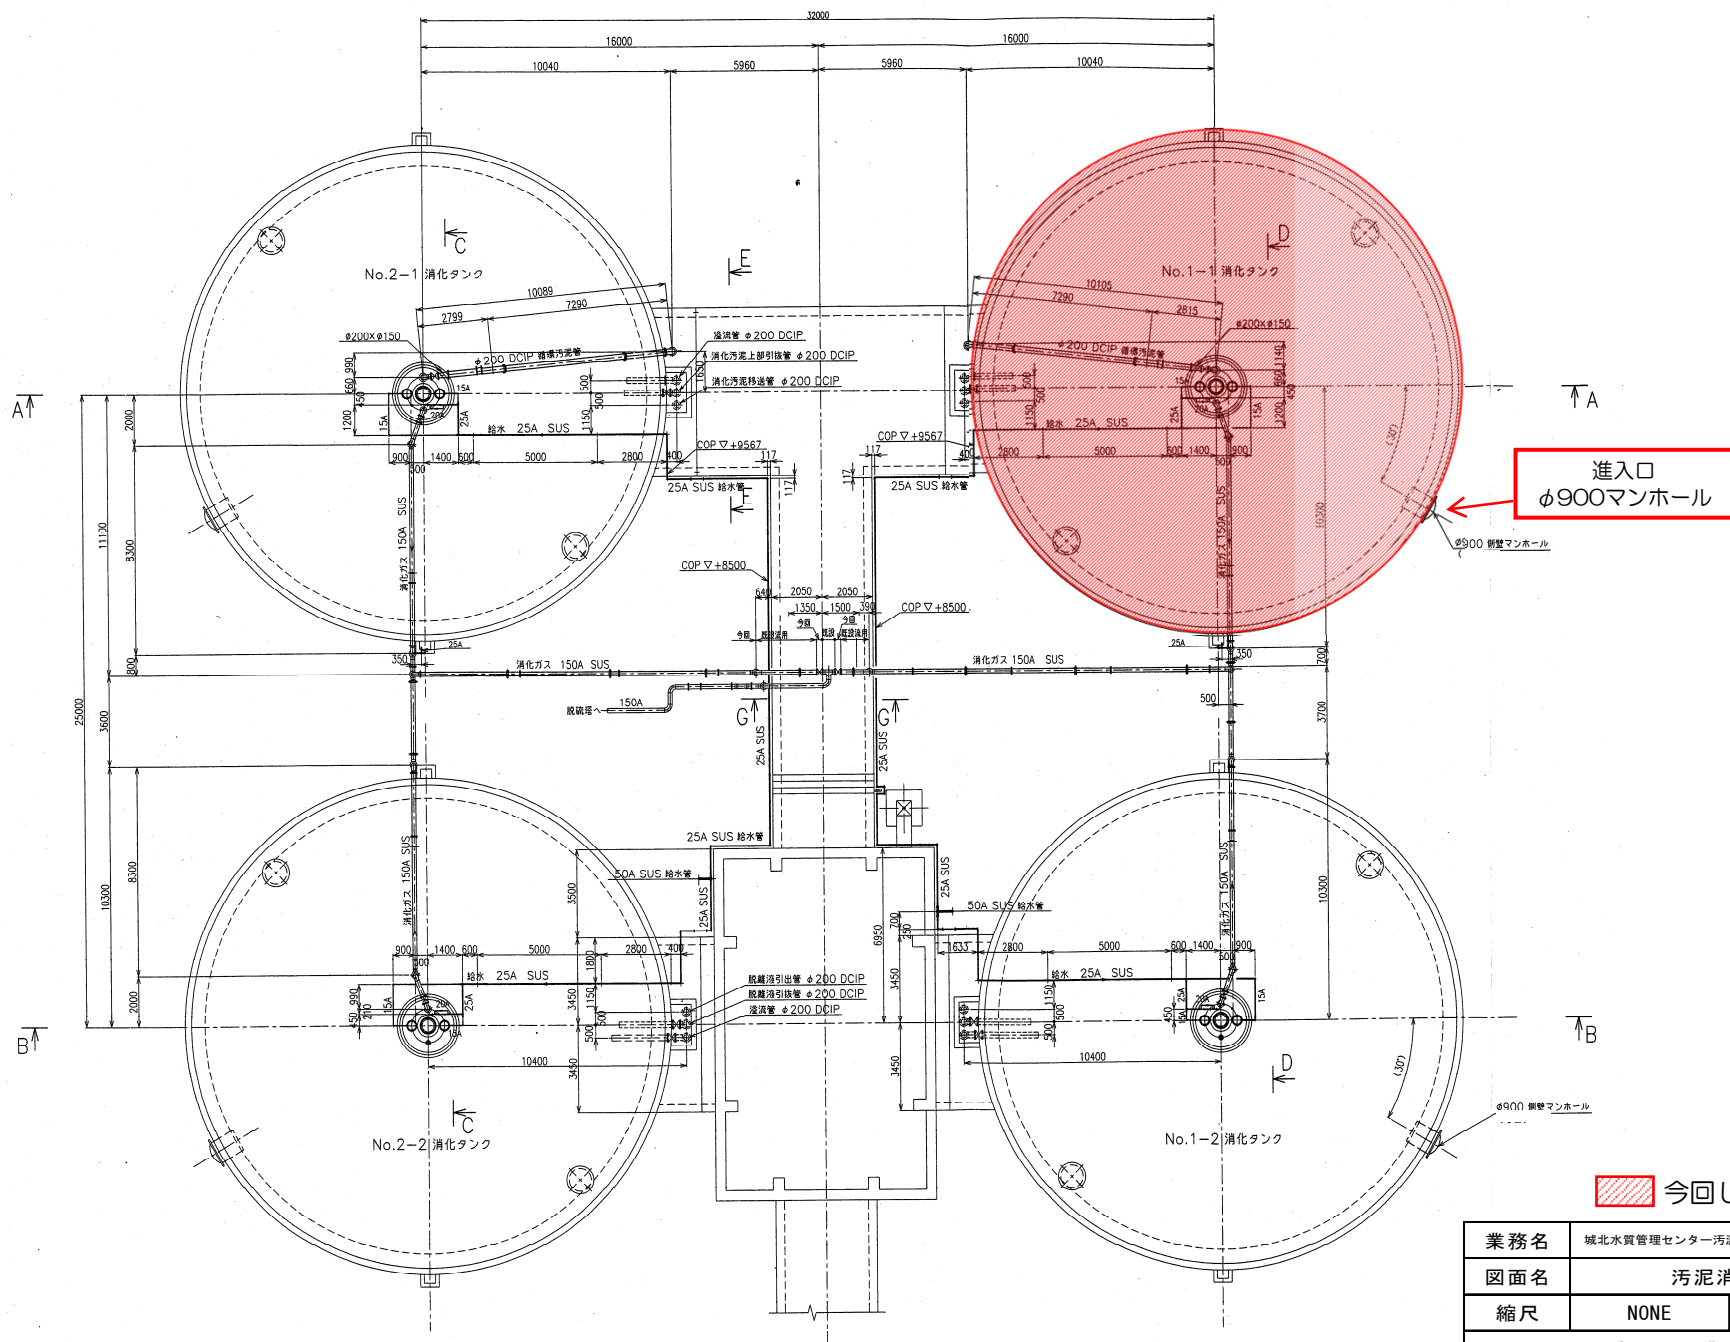

今回しゅんせつ箇所

業務名	城北水質管理センター汚泥消化タンクしゅんせつ運搬業務（その1）		
図面名	汚泥消化タンク平面図		
縮尺	NONE	図面番号	2
金沢市企業局 水処理課			

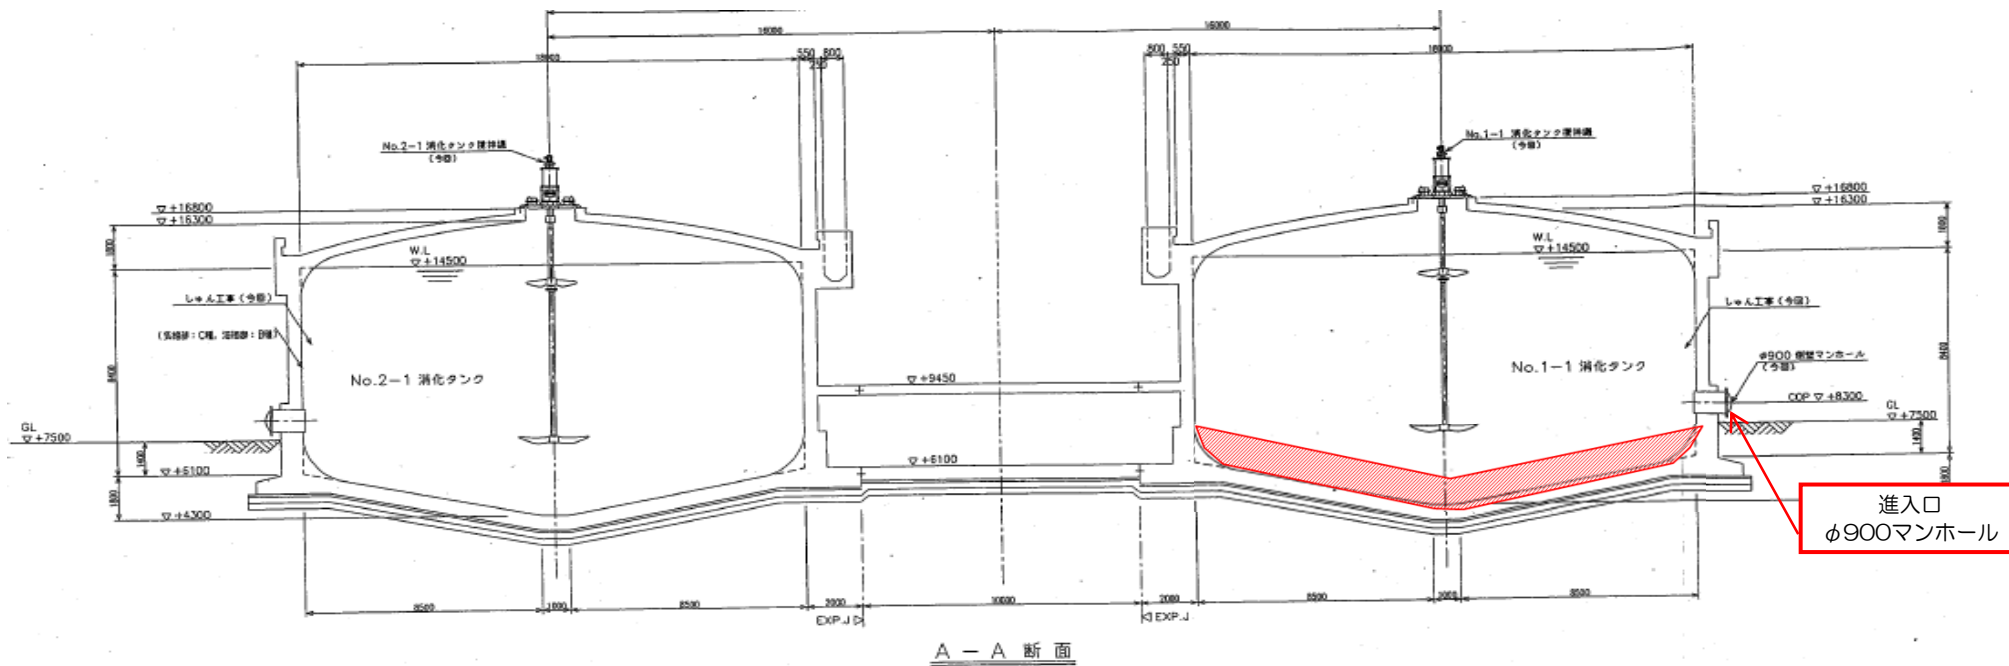

 今回しゅんせつ箇所

業務名	城北水質管理センター汚泥消化タンクしゅんせつ運搬業務（その1）		
図面名	汚泥消化タンク断面図		
縮尺	NONE	図面番号	3
金沢市企業局 水処理課			