



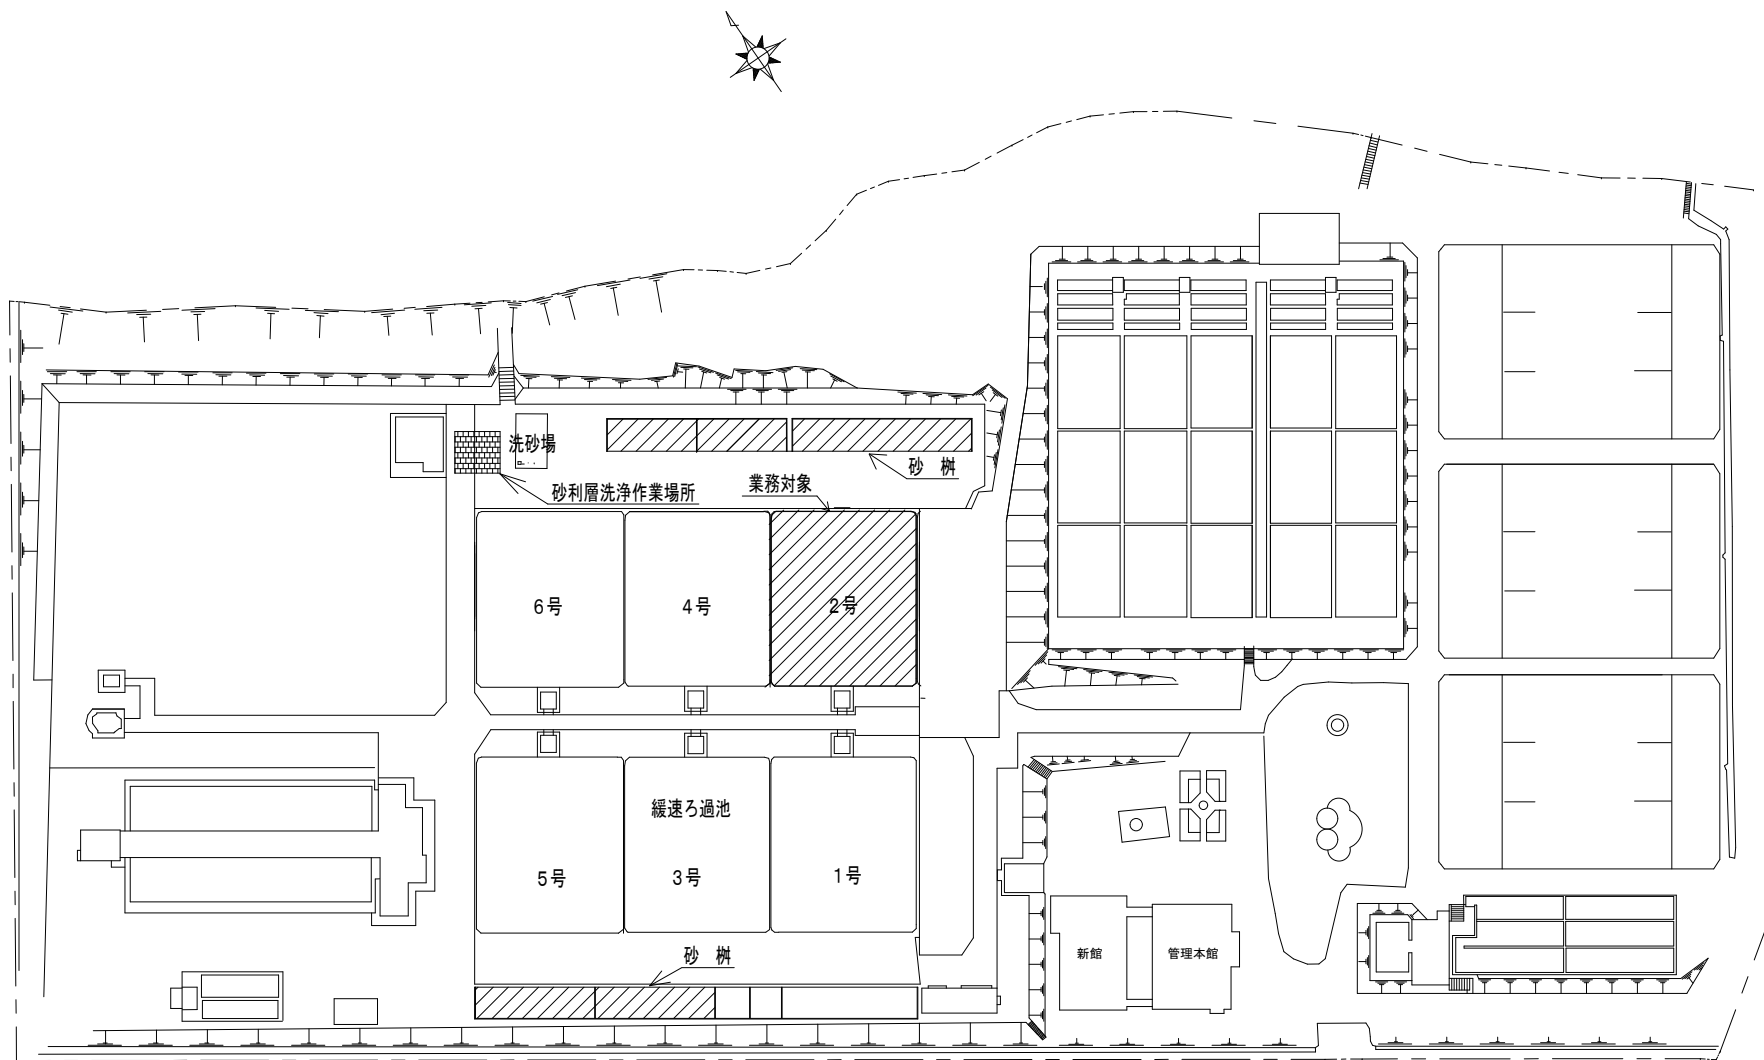

委 託 名	末浄水場緩速ろ過池補砂業務委託
図 面 名	末浄水場平面図
縮 尺	N. S
図面番号	1
金沢市企業局 上水課	

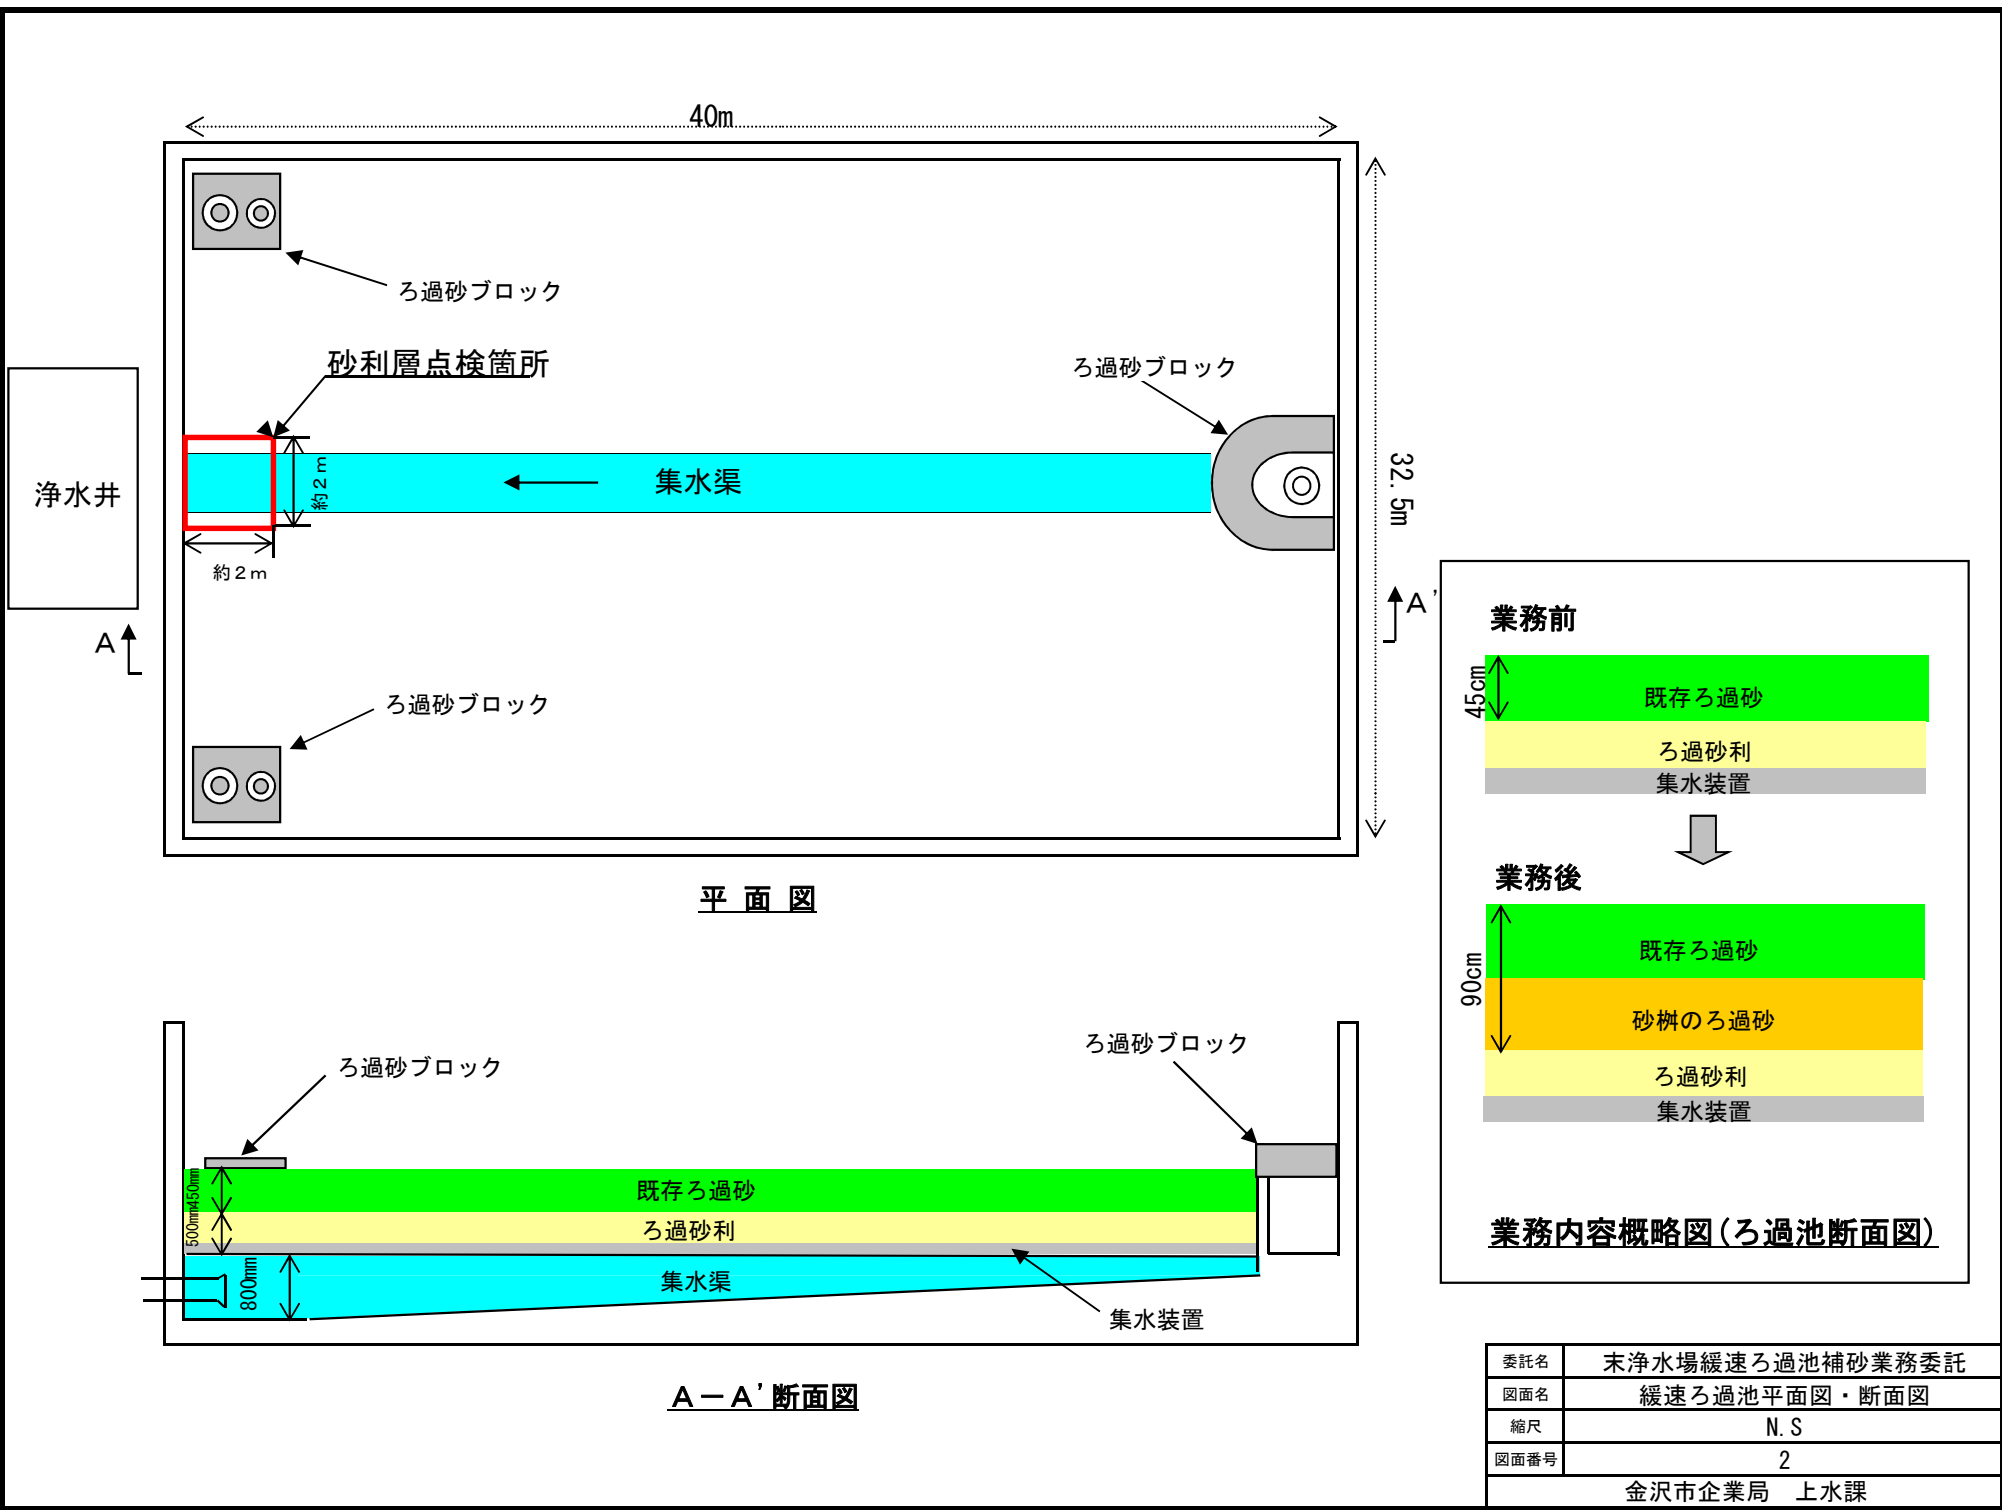


委託名	末浄水場緩速ろ過池補砂業務委託
図面名	緩速ろ過池平面図・断面図
縮尺	N. S
図面番号	2
金沢市企業局 上水課	


①業務前




⑥砂柵ろ過砂搬入 (2/2)

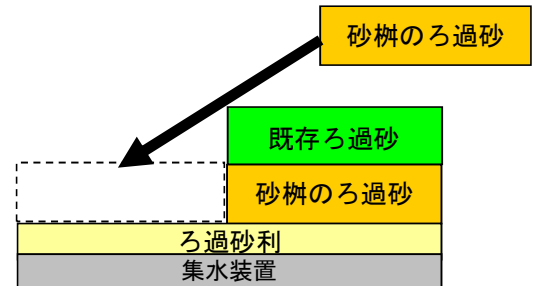


②既存ろ過砂搬出

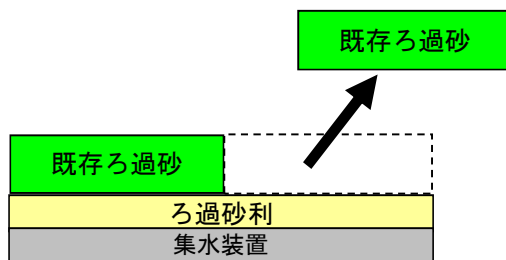


⑦砂柵ろ過砂搬入完了 (2/2)

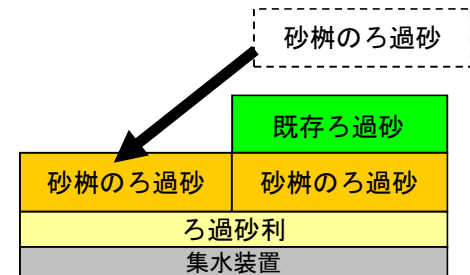


③砂柵ろ過砂搬入 (1/2)

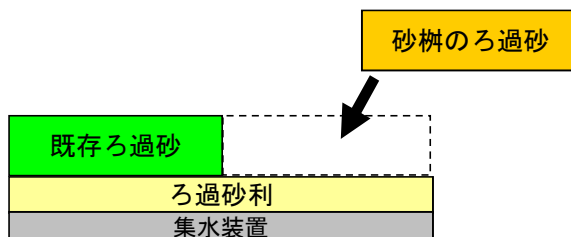


⑧既存ろ過砂搬入

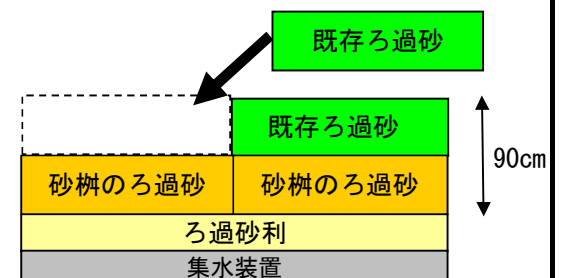


④砂柵ろ過砂搬入完了 (1/2)

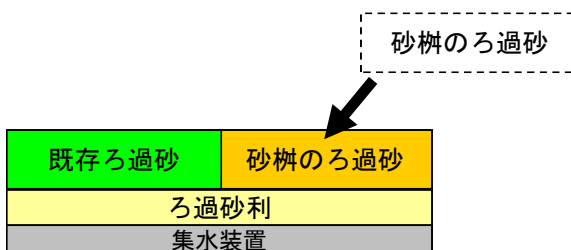

⑨業務完了

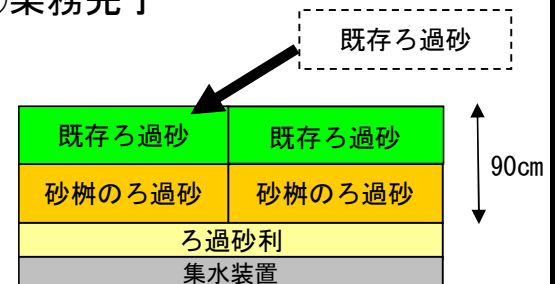

⑤既存ろ過砂の移動

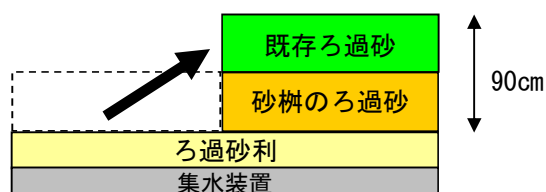

委託名	末浄水場緩速ろ過池補砂業務委託
図面名	ろ過池天地替え概略図
縮尺	N. S
図面番号	3
金沢市企業局 上水課	